

Commune de **BOUS**

Section **A de Bous**

PLAN DE DELIMITATION DE ZONES



Référence TERRA G.O.: 2019099BOUS
Echelle : 1/250

Lieu et : Capellen, le 27 octobre 2020
Date

L'ingénieur : **Philippe JOUANNETAUD**, géomètre officiel

Signature:

REMARQUES :


- Les limites cadastrales non abornées contradictoirement, ne peuvent être garanties.
- Les limites de zones P.A.G ont été établies suivant le P.A.G. en vigueur.

Légende des zones :

- Limites de zones P.A.G.
- Périmètre P.A.P.
- Zone d'habitation 1

Légende des points :

- signe d'appartenance
- flèche appartenance bâtiment

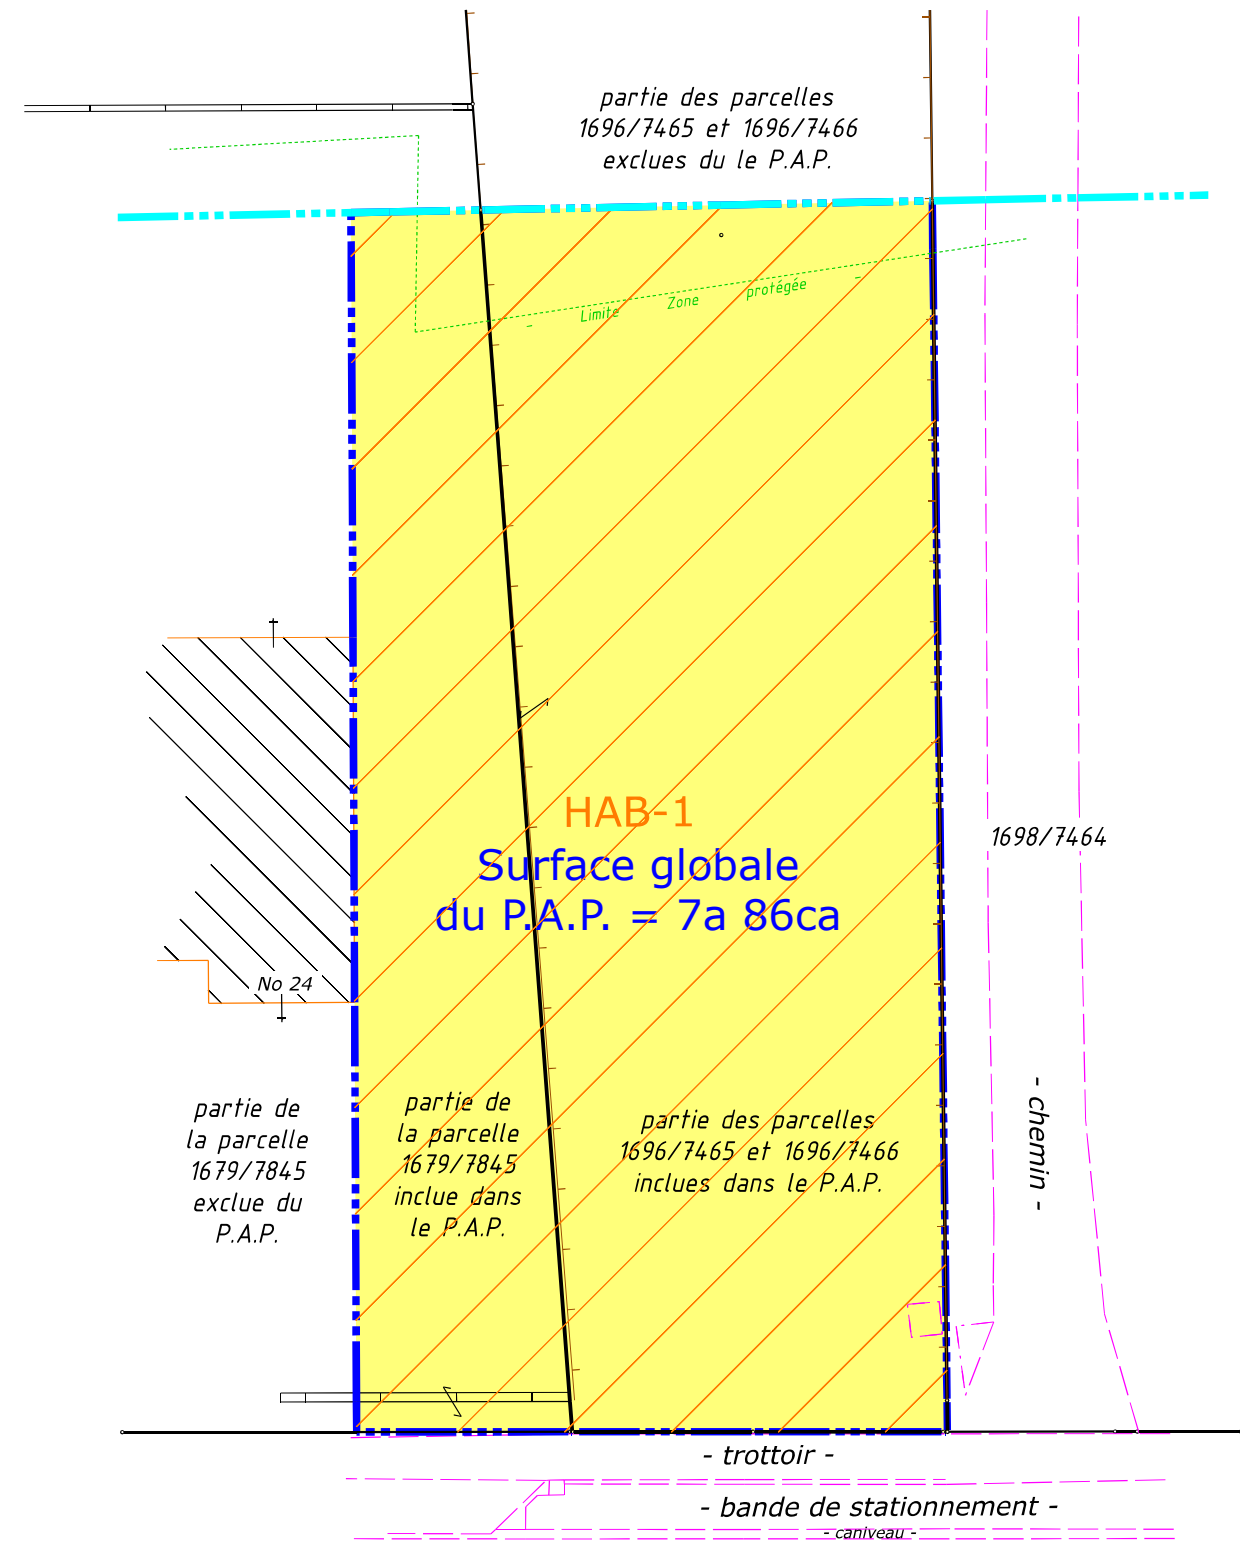

- Rue de Stadtbredimus CR149 -