


---

**PLAN D'AMÉNAGEMENT GÉNÉRAL (PAG)  
PLAN DE DÉVELOPPEMENT COMMUNAL (PDC)  
COMMUNE DE BOUS**

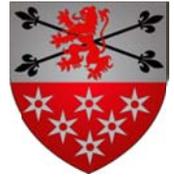

**PLAN D'AMÉNAGEMENT GÉNÉRAL [PAG-PROJET]**

**TEIL 4: Schémas Directeurs  
ASSEL 04 « Um Wues » (SD-A04)**

*Schéma Directeur*

Modifié suivant l'avis de la Commission d'Aménagement du 14 août 2017 (87C/002/2017, 17998/87C) et l'avis du MDDI, Département de l'Environnement du 26 juillet 2017 (82016)

April 2018



**Zeyen+Baumann sàrl**  
9, rue de Steinsel  
L-7254 Bereldange

T +352 33 02 04  
F +352 33 28 86  
[www.zeyenbaumann.lu](http://www.zeyenbaumann.lu)



# 1 Erfassung der wesentlichen städtebaulichen Fragestellungen und Leitlinien

## 1. identification de l'enjeu urbanistique et les lignes directrices majeures

### Vorbemerkung

---

Das vorliegende Schéma Directeur umfasst eine *zone d'aménagement différé* und dementsprechend nur reduzierte Vorgaben. Soll diese über eine Überarbeitung des PAG aufgehoben werden, ist die Ausarbeitung eines vollständigen Schéma Directeur erforderlich.

### Rahmenbedingungen

---

- » **Lage:** Östlicher Ortsrand von Assel
- » **Größe:** 0,82 ha
- » **Topographie:** durchschnittliches Gefälle von 4,1% von Norden nach Süden.
- » **angrenzende Bautypologie:** landwirtschaftliche Betriebe im Westen, Straßenrandbebauung im Süden.
- » **Anbindung an das Straßennetz:** Feldweg, Rue Stinzinger
- » **Öffentlicher Transport:** Bushaltestelle „Assel“ in fußläufiger Entfernung (160 bis 230m).
- » **Natur und Landschaft:** intensiv genutztes Weideland am Ortsrand, der Aasselbaach und sein Bachuferwald (mit besonderer Bedeutung als Flugleitlinie für Fledermäuse) grenzen im Südosten an die Fläche an, nach Art. 17 geschützte Schnitthecke am nordwestlichen Rand.

### Übergeordnete Zielstellung

---

Das *Schéma Directeur* setzt den Rahmen

- » Für die langfristige Abrundung der Ortschaft Assel nach Osten.


Diese Zielstellungen werden in den folgenden Kapiteln detaillierter ausgeführt.

Abbildung 1 Verortung des Plangebietes (Topografische Karte)




Fond de plan: Administration du Cadastre et de la Topographie, Carte topographique

Abbildung 2 Verortung des Plangebietes (Luftbild)

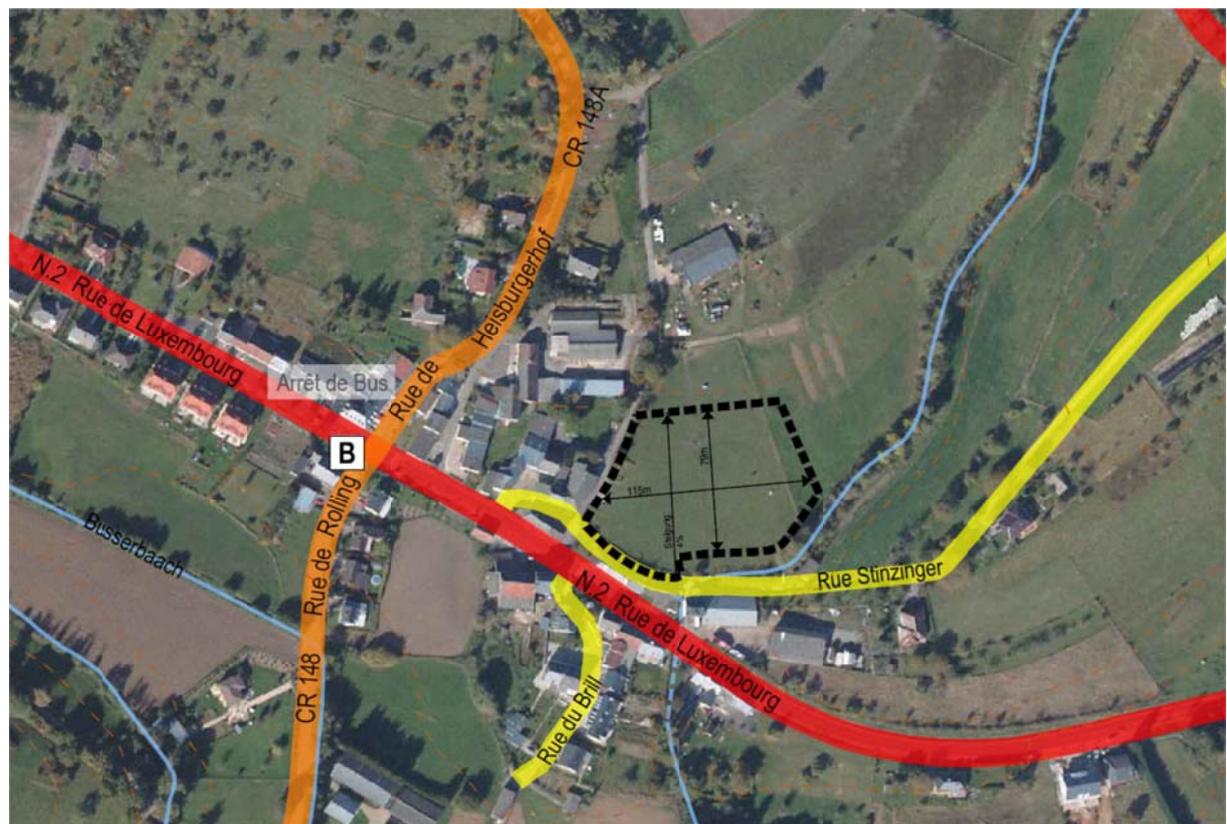

Fond de plan: Administration du Cadastre et de la Topographie, Orthophotos 2013

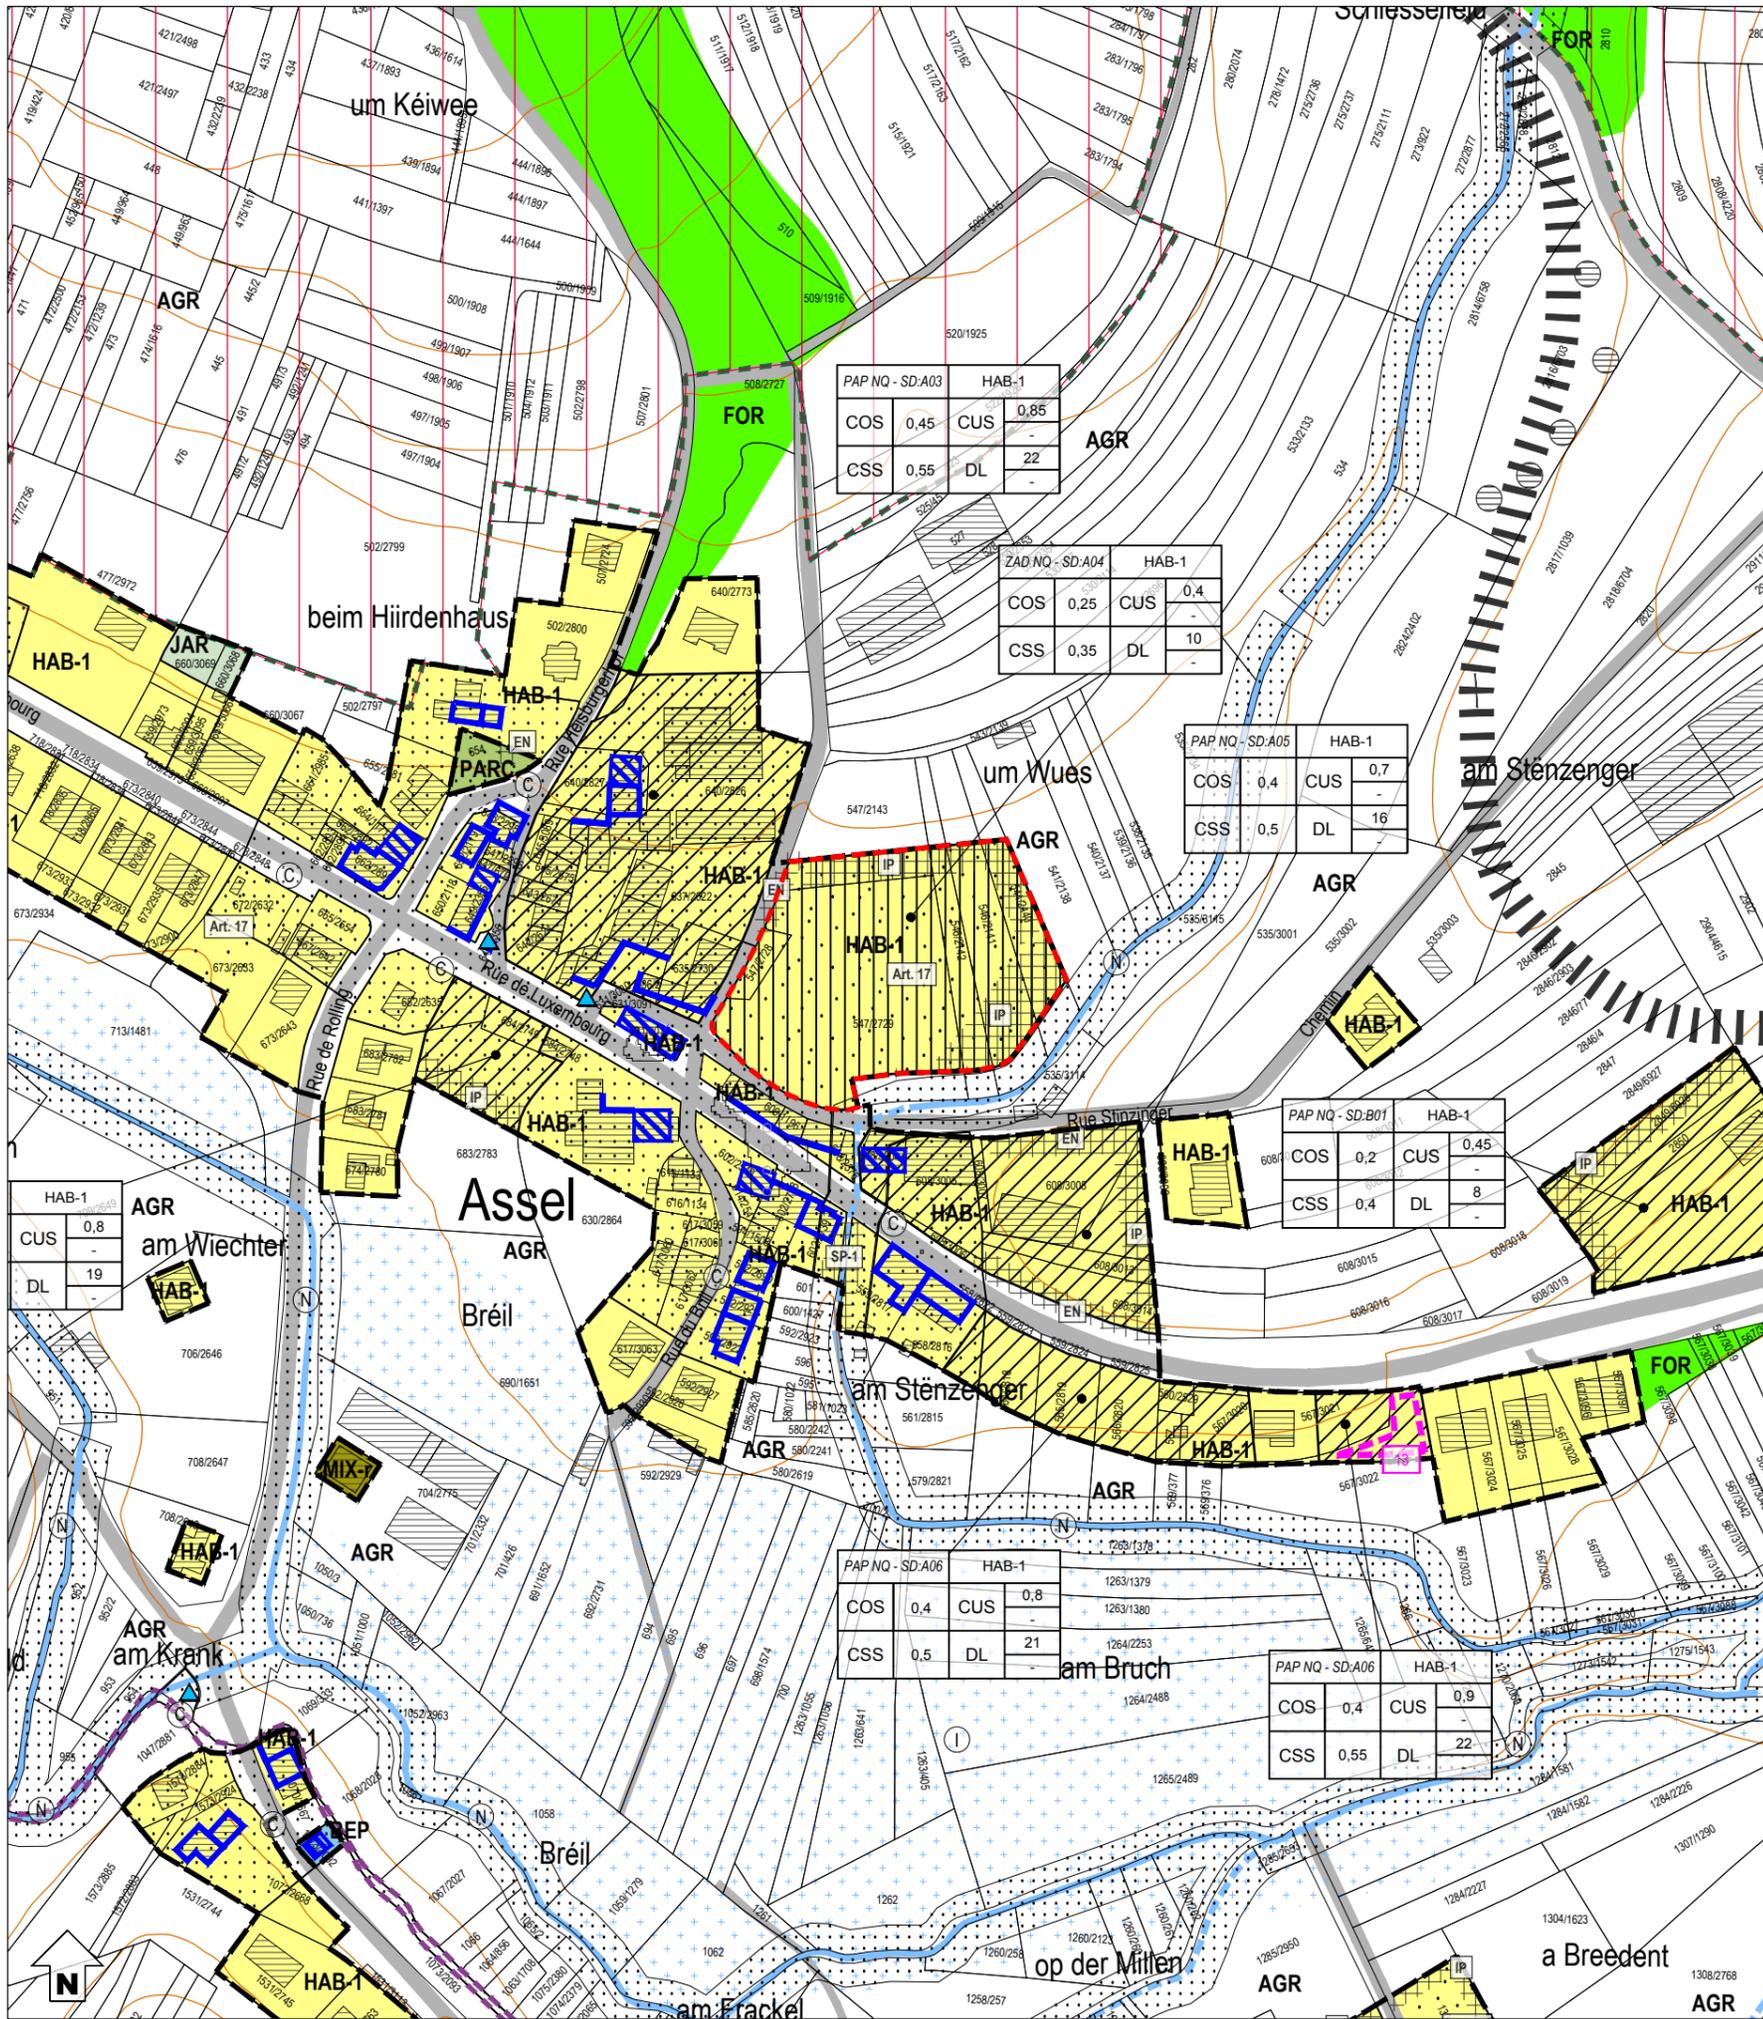

**Légende: PAG**

	Parcelle		Bâtiments existants
	Délimitation de la zone verte		Bâtiments projetés / en réalisation

**Zones urbanisées ou destinées à être urbanisées**

	HAB-1	Zone d'habitation 1		ECO-c1	Zone d'activités économiques communale type 1
	MIX-v	Zone mixte villageoise		JAR	Zone de jardins familiaux
	MIX-r	Zone mixte rurale			
	BEP	Zone de bâtiments et équipements publics			

**PAP NQ / ZAD - Référence du Schéma directeur**

PAP NQ/ZAD - Réf. SD	Dénomination de la ou des zones	
COS	max.	CUS max.
CSS	max.	DL min.

Représentation schématique du degré d'utilisation du sol pour les zones soumises à un plan d'aménagement particulier "nouveau quartier"

**Zone verte**

	AGR	Zone agricole		VIT	Zone viticole (7)
	FOR	Zone forestière (7)		PARC	Zone de parc public

**Zones superposées**

	PAP approuvé, à titre indicatif		Couloir pour projets routiers	
	Zone soumise à un plan d'aménagement particulier "nouveau quartier"		Secteur protégé de type "environnement construit" - C	
	Zone d'aménagement différé		Bâtiment protégé	
	Zone de servitude "urbanisation"		Gabarit protégé	
	EN	Servitude "urbanisation - éléments naturels"		Alignement protégé
	IP	Servitude "urbanisation - intégration paysagère"		Mur protégé
	SP	Servitude "urbanisation - spécifique"		Élément protégé - "petit patrimoine"
	HT	Servitude "urbanisation - conduite électrique aérienne"		Zones de risques naturels prévisibles "zone inondable" (5)
				Secteur protégé de type "environnement naturel et paysage" - N

**Zones ou espaces définis en exécution de dispositions légales, réglementaires ou administratives spécifiques relatives:**

	à la protection de la nature et des ressources naturelles		à la protection des sites et monuments nationaux
	Zone protégée d'intérêt national - non réglementé (1)		Immeubles et objets classés monuments nationaux (4)
	Zone protégée d'intérêt communautaire - Réseau Natura 2000 (2)		

**Indications complémentaires (à titre indicatif)**

	Biotopes protégés (relevé non exhaustif) (3)		Cimetière
	Habitats d'espèces protégées Art. 17 (relevé non exhaustif) (3)		Cours d'eau / Eaux stagnantes (6)
	Habitats d'espèces protégées Art. 20 - CEF (relevé non exhaustif) (3)		Courbes de niveau, équidistance 5 m (6)
	Routes nationales (RN) (6)		Conduites électriques aériennes (6)
	Chemins repris (CR) (6)		
	Limite de la commune		

Fond de plan: Administration du Cadastre et de la Topographie  
Plan cadastral numérisé (PCN) - Exercice 2016



- - - délimitation du schéma directeur  
 - - - courbes de niveaux du terrain existant

**Concept de développement urbain**

**Programmation urbaine / Répartition sommaire des densités**

logement  
 commerce / services  
 artisanat / industrie  
 équipements publics / loisir / sport  
 faible    moyenne    forte densité

**Espace public**

espace minéral cerné / ouvert  
 espace vert cerné / ouvert  
 Centralité  
 Elément identitaire à préserver  
 Mesures d'intégration spécifiques

**Séquences visuelles**

axe visuel  
 seuil / entrée de quartier, de ville, de village

**Concept de mobilité et concept d'infrastructures techniques**

Connexions  
 réseau routier (interquartier, intraquartier, de desserte locale)  
 mobilité douce (interquartier, intraquartier)  
 zone résidentielle / zone de rencontre  
 chemin de fer

**Aire de stationnement**

parking couvert / souterrain  
 parking public / privé  
 Transport en commun (arrêt d'autobus / gare et arrêt ferroviaire)

**Infrastructures techniques**

axe principal pour l'écoulement et la rétention des eaux pluviales  
 axe principal du canal pour eaux usées

**Concept de mise en valeur des paysages et des espaces verts intra-urbains**

coulée verte  
 biotopes à préserver

Fond de plan: © Origine: Administration du Cadastre et de la Topographie, Droits réservés à l'Etat du Grand-Duché de Luxembourg Orthophoto, 2007

modifié suivant l'avis de la Commission d'Aménagement du 14 août 2017 (87C/002/2017, 17998/87C) et l'avis du MDDI, Département de l'Environnement du 26 juillet 2017 (82016)

Commune de Bous

**Etude préparatoire du PAG**

Schéma directeur: SD-A04 - "ZAD Um Wues" à Assel

**ZB ZEYEN BAUMANN**  
 Zeyen+Baumann sàrl  
 9, rue de Steinsel  
 L-7254 Bereldange  
 T+352 33 02 04  
 F+352 33 28 86  
 www.zeyenbaumann.lu

échelle 1:1.000  
 avril 2018

## 2 Städtebauliches Entwicklungskonzept

### 2. concept de développement urbain

#### Städtebauliche Koeffizienten

##### g) la répartition sommaire des densités

HAB-1					
COS	max.	0,25	CUS	max.	0,4
	min.	-		min.	-
CSS	max.	0,35	DL	max.	10
				min.	-

**COS:** Coefficient d'occupation du sol – le rapport entre la surface d'emprise au sol des constructions et la surface du terrain à bâtir net

**CUS:** Coefficient d'utilisation du sol – le rapport entre la somme des surfaces construites brutes de tous les niveaux et la surface totale du terrain à bâtir brut

**CSS:** Coefficient de scellement du sol – le rapport entre la surface de sol scellée et la surface du terrain à bâtir net

**DL:** Densité de logement – le rapport entre le nombre d'unités de logement et le terrain à bâtir brut

Bei einer Flächengröße von 0,82 ha und einer *Densité de logement* (DL) von 10 Wohneinheiten pro ha, ergibt sich auf der Fläche des vorliegenden *Schéma Directeur* ein Bebauungspotenzial von 8 neuen Wohneinheiten

## 3 Mobilität und technische Infrastrukturen

### 3. concept de mobilité et d'infrastructures techniques

#### Verbindungen

---

##### a) les connexions

Die Fläche wird im Südwesten wird ab der Kreuzung des Feldweges mit der Rue Stinzinger erschlossen.

#### Technische Infrastrukturen

---

##### e) les infrastructures techniques majeures, notamment l'évacuation des eaux pluviales

Das Gebiet kann über die angrenzenden Verkehrsachsen an die technischen Infrastrukturnetze (Wasser, Telekommunikation, Strom etc.) in der Rue de Luxembourg angeschlossen werden. Das Regenwasser kann in den südöstlich der Fläche verlaufenden Aasselbaach eingeleitet werden.

## 4 Landschaft

### 4. concept de mise en valeur des paysages et des espaces verts intra-urbains

#### Integration in die Landschaft

---

*a) l'intégration au paysage par la délimitation de la zone verte compte tenu des contraintes telles que la topographie, les structures végétales en place ainsi que l'impact visuel;*

Bei der Entwicklung der Fläche ist die Eingrünung mit heimischen Gehölzen des Ortsrandes zur offenen Landschaft hin erforderlich. Diese ist in Form einer „zone de servitude « urbanisation – intégration paysagère »“ im PAG festgesetzt. Diese Eingrünung in den privaten Gärten realisiert werden. Zusätzlich soll ein unbebauter Streifen von 10m Breite zur Außengrenze eingehalten werden.

#### Grünzüge und Biotopvernetzung

---

*b) les coulées vertes et le maillage écologique*

Die Eingrünung entlang der Außengrenzen soll den Übergang in die offene Landschaft sicher stellen. Im südöstlichen Bereich wird dadurch außerdem der bestehende Bachuferwald mit seiner Funktion für Fledermäuse verstärkt.

#### Geschützte Biotope


---

*c) les biotopes à préserver.*

Die Schnitthecke an der nordwestlichen Außengrenze ist nach Art. 17 Naturschutzgesetz geschützt und soll möglichst in die oben genannte Eingrünung integriert werden. Dies ist im PAG als „zone de servitude « éléments naturels »“ ausgewiesen.

Weiterhin ist die Fläche aufgrund ihrer Bedeutung für die lokale Fledermausfauna im PAG als Art.17-Habitat gekennzeichnet. Der Wegfall dieser Funktion durch die Bebauung soll entsprechend kompensiert werden.

Abbildung 3 Auszug Biotopkataster

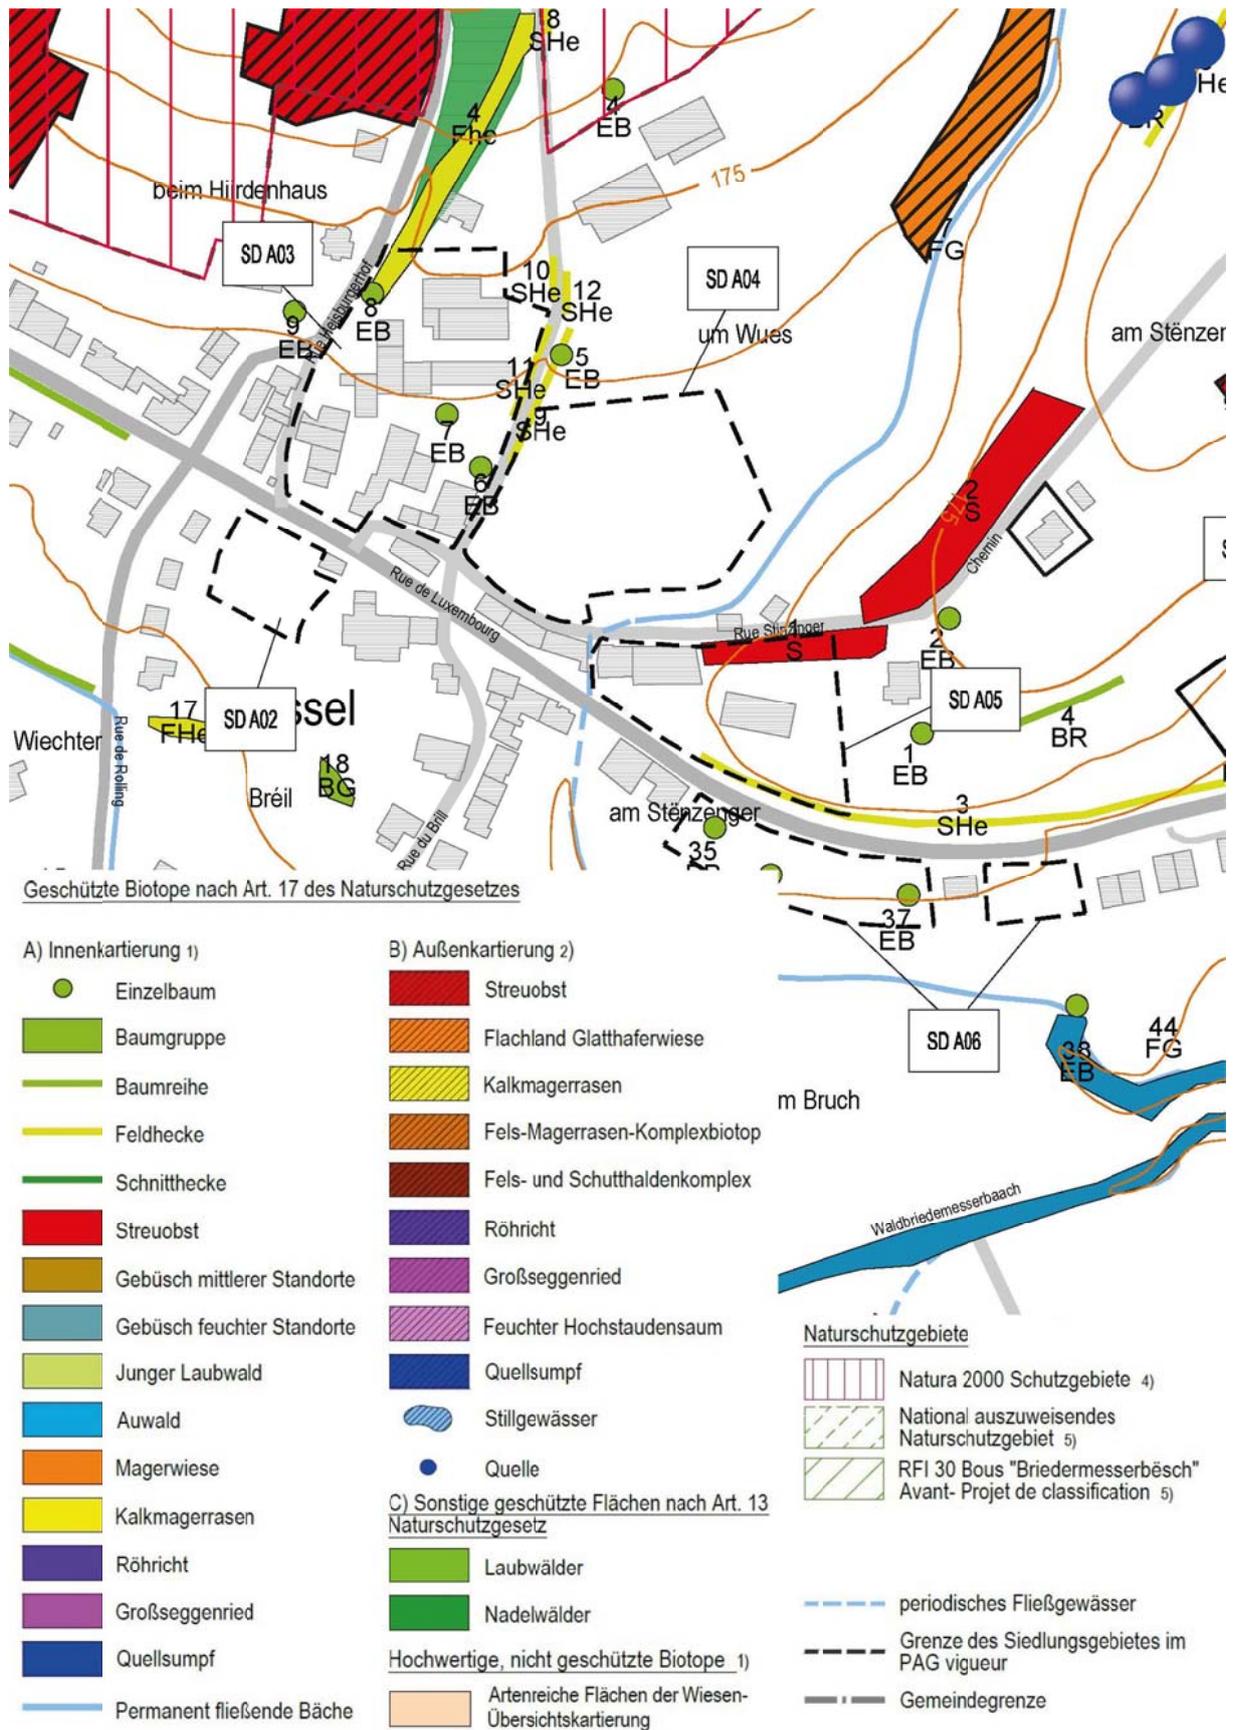

Quelle: Biotopkataster Assel, Zeyen+Baumann 2016

## 5 Umsetzungskonzept und Phasierung

*5. concept de mise en oeuvre*

### Phasierung der Entwicklung

---

*c) le phasage de développement*

Das Gebiet ist zur langfristigen Entwicklung vorgesehen und ist dementsprechend im PAG mit einer *zone d'aménagement différé* überlagert.

## 6 Anhang: Allgemeine Gestaltungsempfehlungen

### Planung von Neubaugebieten

---

**Avant-projet de plan directeur sectoriel Logement**, Ministère de l'Intérieur et de l'Aménagement du Territoire \_ DATer / Ministère des Classes moyennes, du Tourisme et du Logement, 2009

[http://www.dat.public.lu/publications/documents/avant\\_projet\\_plan\\_sectoriel\\_logement/av\\_pr\\_oj\\_ps\\_logement.pdf](http://www.dat.public.lu/publications/documents/avant_projet_plan_sectoriel_logement/av_pr_oj_ps_logement.pdf)

**Energie und Ortsplanung**, Arbeitsblätter für die Bauleitplanung Nr.17, Oberste Baubehörde im Bayerischen Staatsministerium des Innern

<http://www.bestellen.bayern.de/shoplink/03500078.htm>

**Energieeffiziente Kommunalplanung, Arbeitshilfe Energie & Urbanismus**, myenergy Luxembourg, 2015

<http://www.pacteclimat.lu/download/638/arbeitshilfe-energieeffiziente-kommunalplanung-.pdf>

**Landschaftsgerechte und ökologische Wohnbauggebiete**, Ministère de l'Environnement, Administration des Eaux et Forêts, Arrondissement Sud de la Conservation de la Nature, 2007

[http://www.environnement.public.lu/conserv\\_nature/publications/Landschaftsgerechte\\_und\\_Oekologische\\_Wohnbauggebiete/landschaftsgerechte\\_und\\_oekologische\\_Wohngebiete.pdf](http://www.environnement.public.lu/conserv_nature/publications/Landschaftsgerechte_und_Oekologische_Wohnbauggebiete/landschaftsgerechte_und_oekologische_Wohngebiete.pdf)

**Leitfaden für eine energetisch optimierte Stadtplanung**, Stadt Essen, Amt für Stadtplanung und Bauordnung, 2009

[http://media.essen.de/media/wwwessende/aemter/61/dokumente\\_7/aktionen/klimaschutz/Leitfaden\\_fuer\\_energetisch\\_optimierte\\_Stadtplanung.pdf](http://media.essen.de/media/wwwessende/aemter/61/dokumente_7/aktionen/klimaschutz/Leitfaden_fuer_energetisch_optimierte_Stadtplanung.pdf)

**Planungsleitfaden. 50 Solarsiedlungen in Nordrhein-Westfalen**, EnergieAgentur.NRW, 2008

[http://www.energieregion.nrw.de/database/data/datainfopool/Planungsleitfaden2008\\_080211.pdf](http://www.energieregion.nrw.de/database/data/datainfopool/Planungsleitfaden2008_080211.pdf)

### Öffentlicher Raum, Freiraum

---

**Les espaces publics et collectifs**, Ministère de l'Intérieur et de l'Aménagement du Territoire, 2005

[http://www.miat.public.lu/publications/amenagement\\_communal/espaces\\_publics\\_collectifs/espaces\\_publics.pdf](http://www.miat.public.lu/publications/amenagement_communal/espaces_publics_collectifs/espaces_publics.pdf)

**Nature et construction**, Recommandations pour l'aménagement écologique et l'entretien extensif le long des routes et en milieu urbain, Ministère du Développement Durable et des Infrastructures, 2013

[http://www.environnement.public.lu/conserv\\_nature/publications/nature\\_et\\_construction/PDF\\_nature\\_construction.pdf](http://www.environnement.public.lu/conserv_nature/publications/nature_et_construction/PDF_nature_construction.pdf)

**Leitfaden : Naturnahe Anlage und Pflege von Parkplätzen**, Administration des Eaux & Forêts, Service de la Conservation de la Nature, 2008

[http://www.environnement.public.lu/conserv\\_nature/publications/naturnahe\\_anlage\\_parkplaetzen/Brochure\\_naturnahe\\_anlage\\_parkplaetzen.pdf](http://www.environnement.public.lu/conserv_nature/publications/naturnahe_anlage_parkplaetzen/Brochure_naturnahe_anlage_parkplaetzen.pdf)

Regenwasser, Renaturierung

---

**Leitfaden zum Umgang mit Regenwasser in Siedlungsgebieten Luxemburgs**, Administration de la Gestion de l'Eau

[http://www.eau.public.lu/publications/brochures/Regenwasserleitfaden/Leitfaden\\_pdf.pdf](http://www.eau.public.lu/publications/brochures/Regenwasserleitfaden/Leitfaden_pdf.pdf)

[http://www.eau.public.lu/publications/brochures/Regenwasserleitfaden2/Leitfaden\\_2013\\_pdf.pdf](http://www.eau.public.lu/publications/brochures/Regenwasserleitfaden2/Leitfaden_2013_pdf.pdf)

**Renaturation des cours d'eau – Restauration des habitats humides**, Ministère de l'Environnement & Ministère de l'Intérieur et de l'Aménagement du Territoire, 2008

[http://www.environnement.public.lu/conserv\\_nature/publications/renaturation\\_habitats\\_humides/Renaturation\\_des\\_cours\\_d\\_eau\\_-\\_restauration\\_des\\_habitats\\_humides\\_-\\_light.pdf](http://www.environnement.public.lu/conserv_nature/publications/renaturation_habitats_humides/Renaturation_des_cours_d_eau_-_restauration_des_habitats_humides_-_light.pdf)