


---

**PLAN D'AMÉNAGEMENT GÉNÉRAL (PAG)  
PLAN DE DÉVELOPPEMENT COMMUNAL (PDC)  
COMMUNE DE BOUS**

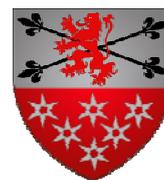

**PLAN D'AMÉNAGEMENT GÉNÉRAL [PAG-PROJET]**

**TEIL 4: Schémas Directeurs  
BOUS 02 « Rue de Luxembourg/Rue des Romains »  
(SD-B02)**

*Schéma Directeur*

April 2018



**Zeyen+Baumann sàrl**  
9, rue de Steinsel  
L-7254 Bereldange

T +352 33 02 04  
F +352 33 28 86  
[www.zeyenbaumann.lu](http://www.zeyenbaumann.lu)



# 1 Erfassung der wesentlichen städtebaulichen Fragestellungen und Leitlinien

## 1. identification de l'enjeu urbanistique et les lignes directrices majeures

### Vorbemerkung

---

Für die Fläche ist ein PAP im Aufstellungsverfahren.

### Rahmenbedingungen

---

- » **Lage:** Im Westen der Ortschaft Bous
- » **Größe:** 0,12 ha
- » **Topographie:** kaum Gefälle.
- » **angrenzende Bautypologie:** überwiegend freistehende Einfamilienhäuser, ein Dachdeckerbetrieb.
- » **Anbindung an das Straßennetz:** Rue de Luxembourg
- » **Öffentlicher Transport:** Die Bushaltestelle „Kapell“ befindet sich in etwa 190m Entfernung.
- » **Natur und Landschaft:** landwirtschaftlich genutzte Fläche, eine nach Art. 17 geschützte Birkenreihe entlang der Straße, die jedoch nicht zur betroffenen Fläche gehört.

### Übergeordnete Zielstellung


---

Das *Schéma Directeur* setzt den Rahmen

- » für die kohärente Nutzung einer Baulücke innerhalb der Ortschaft,
- » für eine angepasste Erschließung, die den Erhalt der Birkenreihe ermöglicht.

Diese Zielstellungen werden in den folgenden Kapiteln detaillierter ausgeführt.

**Abbildung 1 Verortung des Plangebietes (Topografische Karte)**

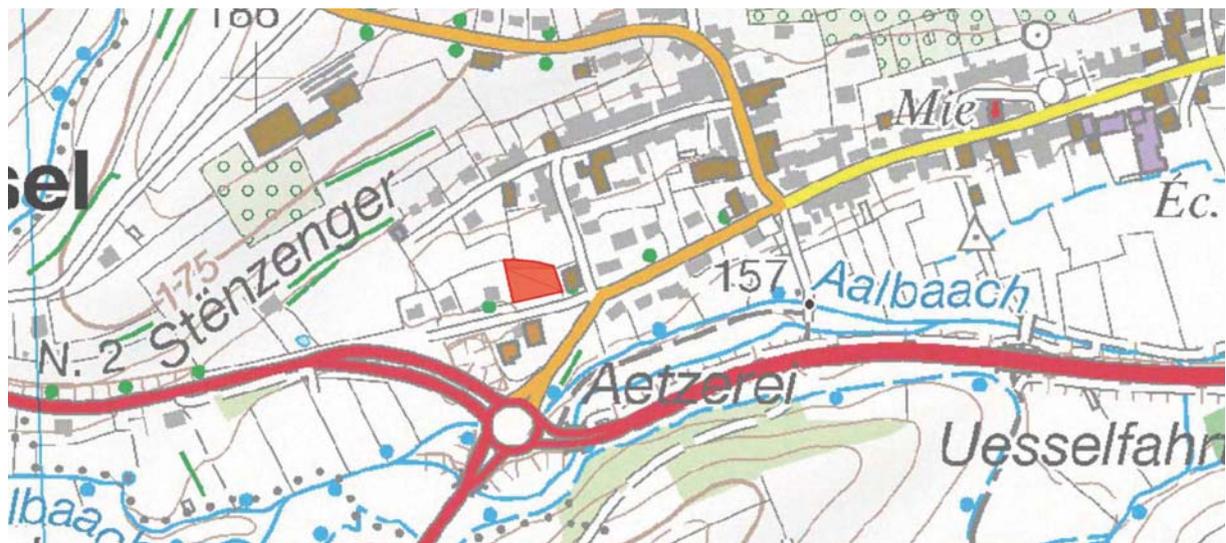


Fond de plan: Administration du Cadastre et de la Topographie, Carte topographique

**Abbildung 2 Verortung des Plangebietes (Luftbild)**



Fond de plan: Administration du Cadastre et de la Topographie, Orthophotos 2013

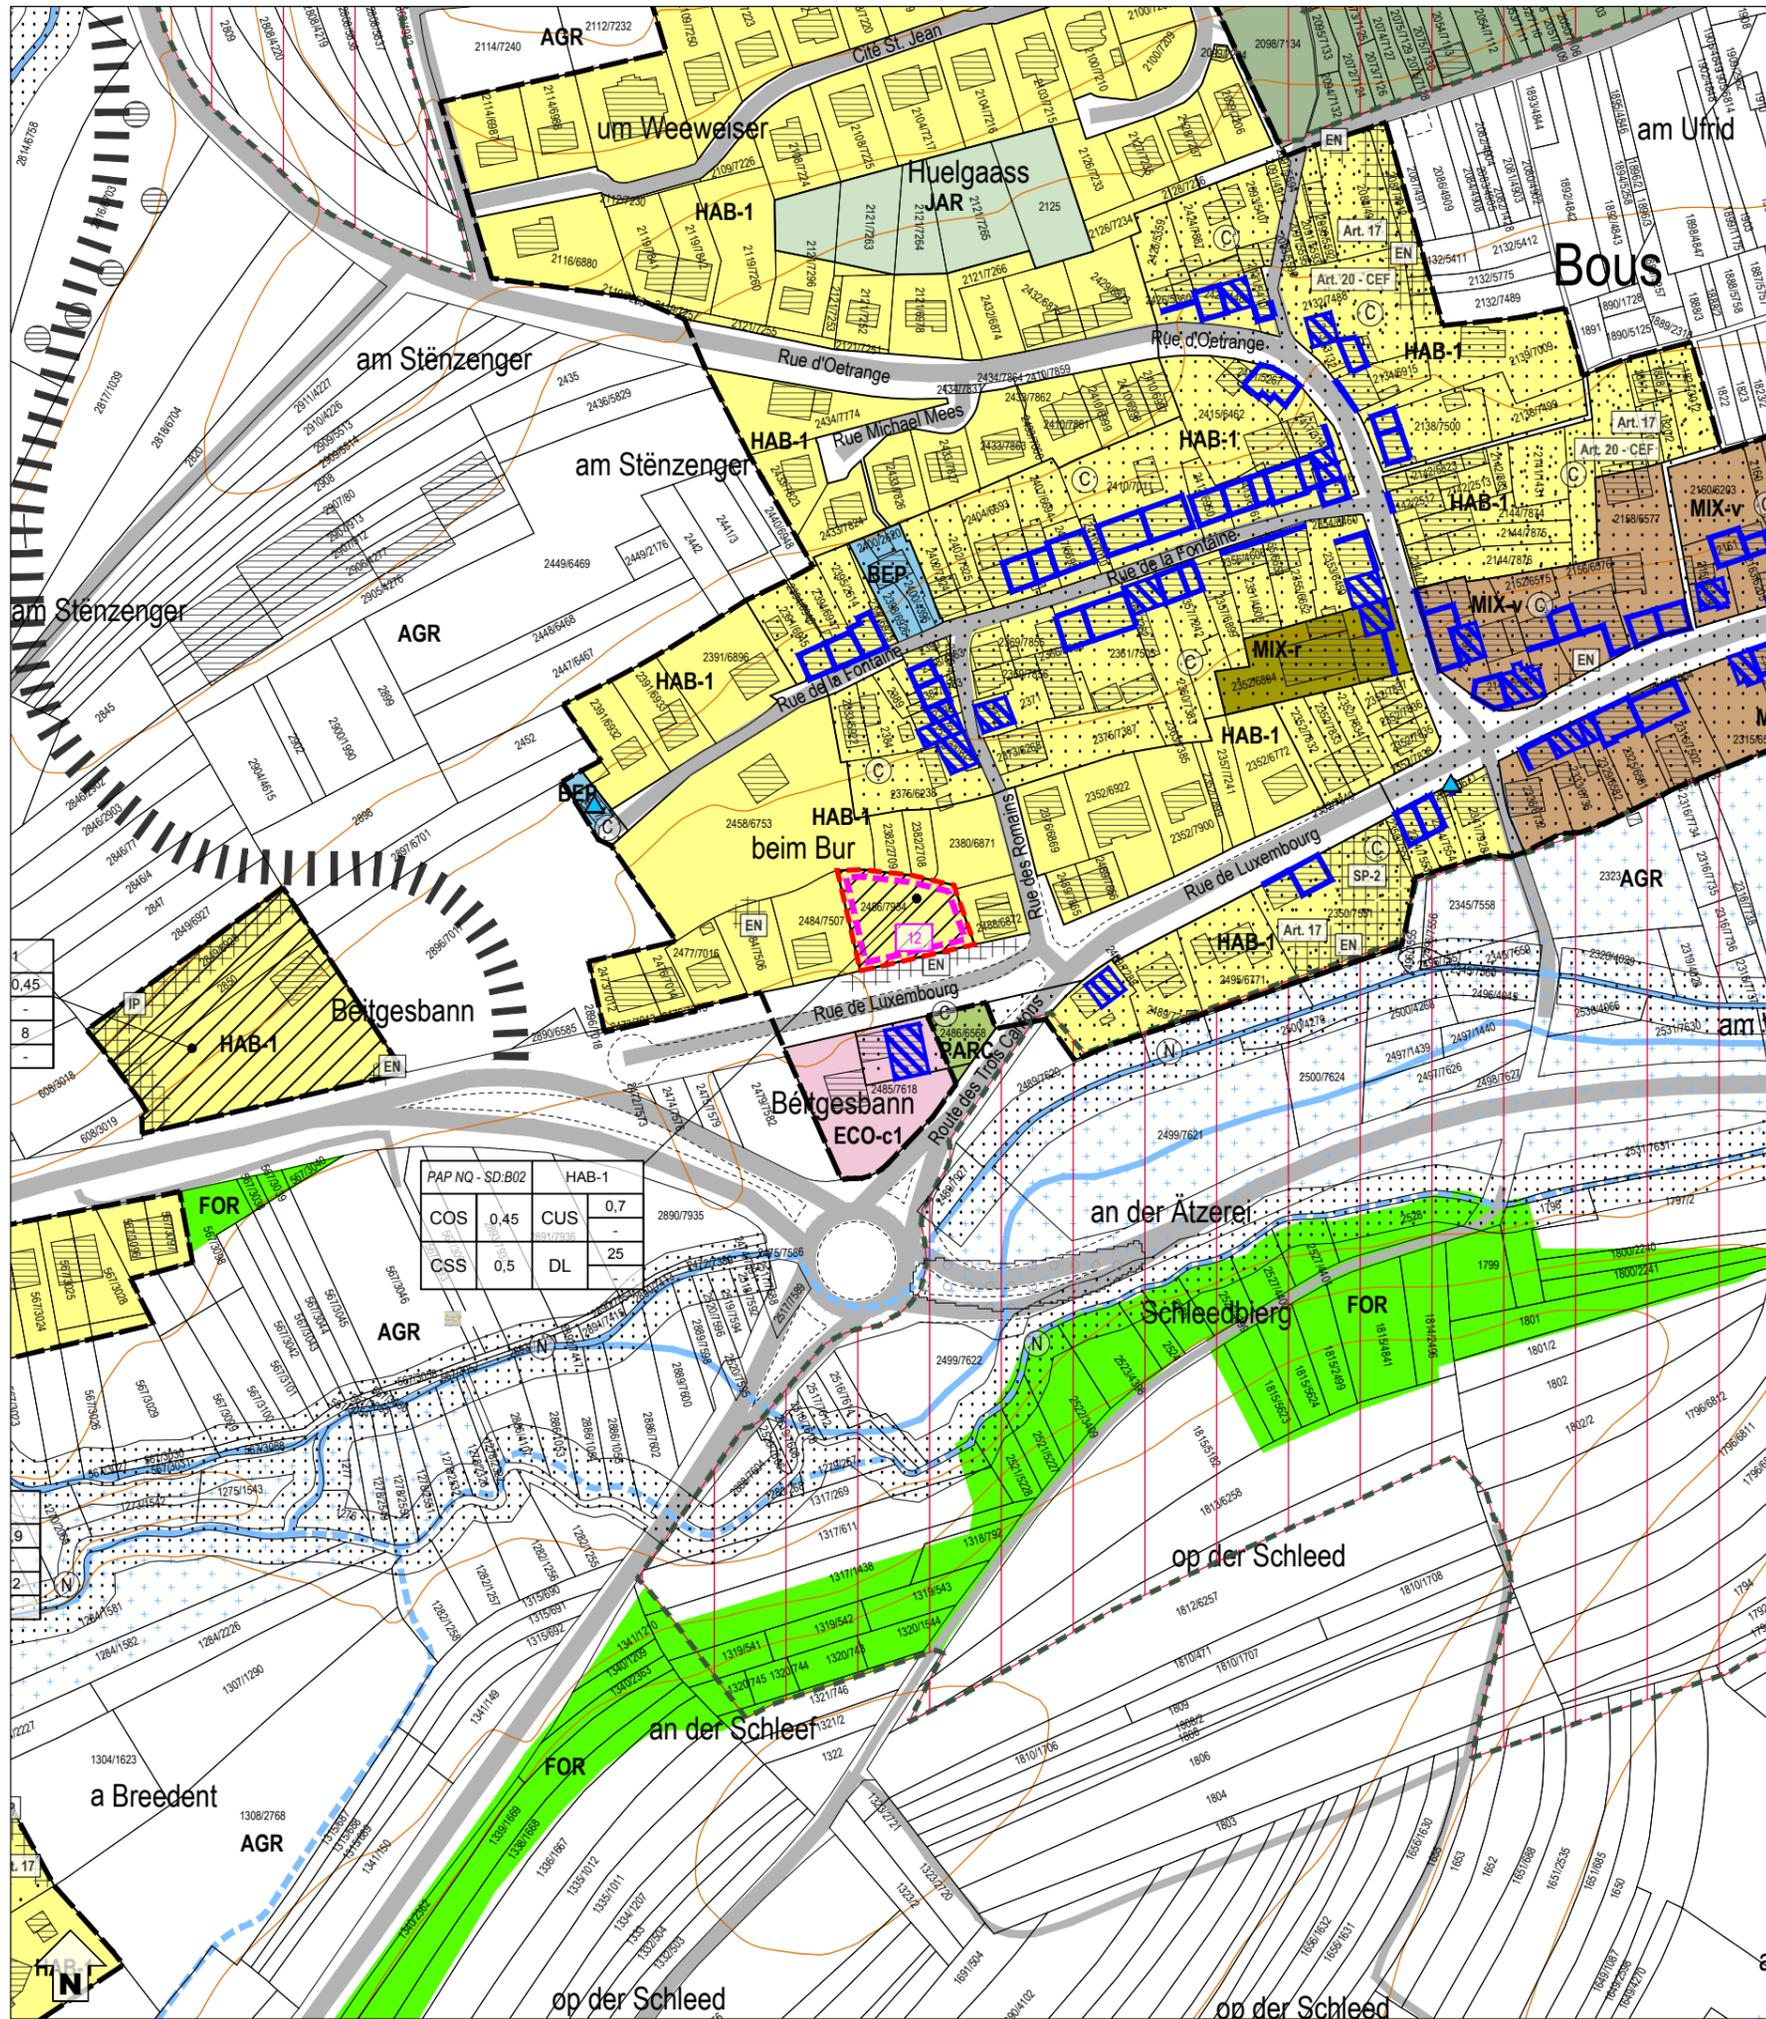

PAP NQ - SD.B02	HAB-1		
COS	0,45	CUS	0,7
CSS	0,5	DL	25

**Légende: PAG**

- Parcellaire
- Délimitation de la zone verte
- Bâtiments existants
- Bâtiments projetés / en réalisation

**Zones urbanisées ou destinées à être urbanisées**

- HAB-1 Zone d'habitation 1
- MIX-v Zone mixte villageoise
- MIX-r Zone mixte rurale
- BEP Zone de bâtiments et équipements publics
- ECO-c1 Zone d'activités économiques communale type 1
- JAR Zone de jardins familiaux

**PAP NQ / ZAD - Référence du Schéma directeur**

PAP NQ/ZAD - Réf. SD	Dénomination de la ou des zones
COS max.	CUS max.
CSS max.	DL min.

Représentation schématique du degré d'utilisation du sol pour les zones soumises à un plan d'aménagement particulier "nouveau quartier"

**Zone verte**

- AGR Zone agricole
- FOR Zone forestière (7)
- VIT Zone viticole (7)
- PARC Zone de parc public

**Zones superposées**

- PAP approuvé, à titre indicatif
- Zone soumise à un plan d'aménagement particulier "nouveau quartier"
- Zone d'aménagement différé
- Zone de servitude "urbanisation"
- Servitude "urbanisation - éléments naturels"
- Servitude "urbanisation - intégration paysagère"
- Servitude "urbanisation - spécifique"
- Servitude "urbanisation - conduite électrique aérienne"
- Couloir pour projets routiers
- Secteur protégé de type "environnement construit" - C
  - Bâtiment protégé
  - Gabarit protégé
  - Alignement protégé
  - Mur protégé
  - Élément protégé - "petit patrimoine"
- Zones de risques naturels prévisibles "zone inondable" (5)
- Secteur protégé de type "environnement naturel et paysage" - N


**Zones ou espaces définis en exécution de dispositions légales, réglementaires ou administratives spécifiques relatives:**

- à la protection de la nature et des ressources naturelles
- Zone protégée d'intérêt national - non réglementé (1)
- Zone protégée d'intérêt communautaire - Réseau Natura 2000 (2)
- à la protection des sites et monuments nationaux
- Immeubles et objets classés monuments nationaux (4)

**Indications complémentaires (à titre indicatif)**

- Biotopes protégés (relevé non exhaustif) (3)
- Habitats d'espèces protégées Art. 17 (relevé non exhaustif) (3)
- Habitats d'espèces protégées Art. 20 - CEF (relevé non exhaustif) (3)
- Routes nationales (RN) (6)
- Chemins repris (CR) (6)
- Limite de la commune
- Cimetière
- Cours d'eau / Eaux stagnantes (6)
- Courbes de niveau, équidistance 5 m (6)
- Conduites électriques aériennes (6)

Fond de plan: Administration du Cadastre et de la Topographie Plan cadastral numérisé (PCN) - Exercice 2016

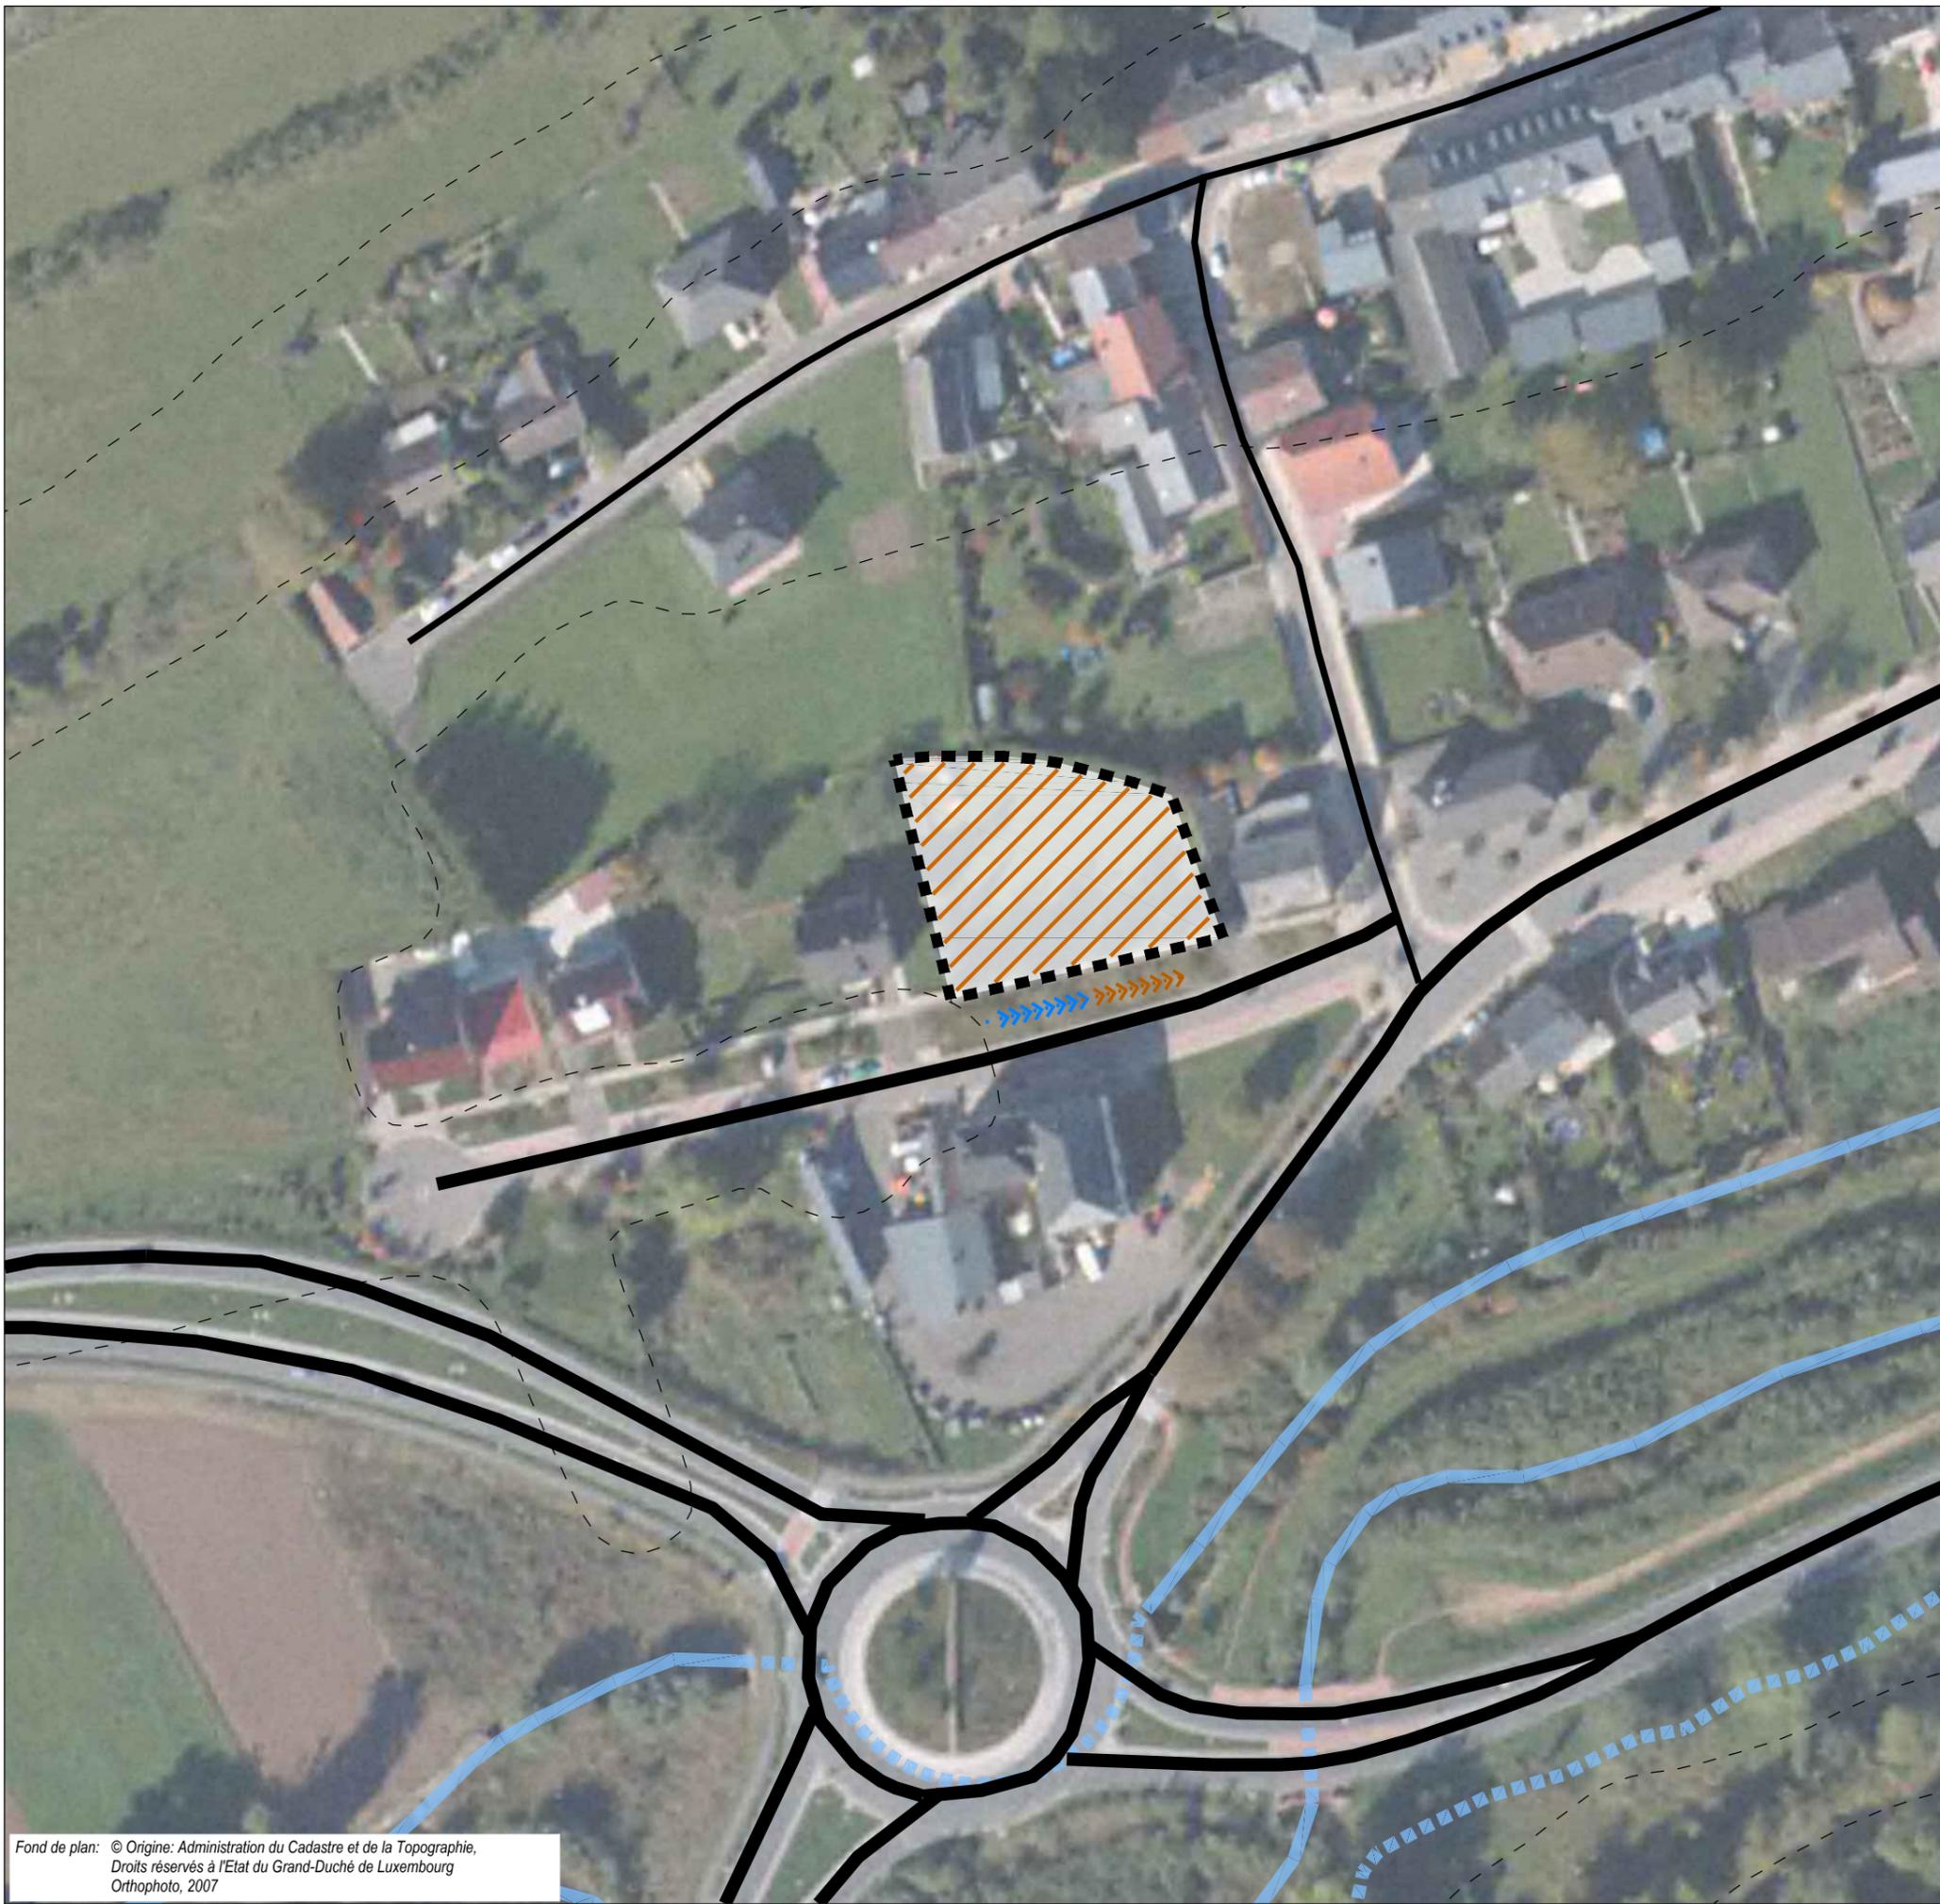

délimitation du schéma directeur  
 courbes de niveaux du terrain existant

---

**Concept de développement urbain**

**Programmation urbaine / Répartition sommaire des densités**

	logement
	commerce / services
	artisanat / industrie
	équipements publics / loisir / sport
	faible
	moyenne
	forte densité

**Espace public**

	espace minéral cerné / ouvert
	espace vert cerné / ouvert
	Centralité
	Elément identitaire à préserver
	Mesures d'intégration spécifiques

**Séquences visuelles**

	axe visuel
	seuil / entrée de quartier, de ville, de village

**Concept de mobilité et concept d'infrastructures techniques**

	Connexions
	réseau routier (interquartier, intraquartier, de desserte locale)
	mobilité douce (interquartier, intraquartier)
	zone résidentielle / zone de rencontre
	chemin de fer

**Aire de stationnement**

	parking couvert / souterrain
<b>P Pp</b>	parking public / privé
<b>B G</b>	Transport en commun (arrêt d'autobus / gare et arrêt ferroviaire)

**Infrastructures techniques**

	axe principal pour l'écoulement et la rétention des eaux pluviales
	axe principal du canal pour eaux usées

**Concept de mise en valeur des paysages et des espaces verts intra-urbains**

	coulée verte
	biotopes à préserver

Fond de plan: © Origine: Administration du Cadastre et de la Topographie, Droits réservés à l'Etat du Grand-Duché de Luxembourg Orthophoto, 2007

Commune de Bous

**Etude préparatoire du PAG**

---

Schéma directeur: SD-B02 - "Rue de Luxembourg / Rue de Romains" à Bous

---

**ZB ZEYEN BAUMANN**  
 Zeyen+Baumann sàrl  
 9, rue de Steinsel  
 L-7254 Bereldange

T+352 33 02 04  
 F+352 33 28 86  
 www.zeyenbaumann.lu

échelle 1:1.000  
 avril 2018

## 2 Städtebauliches Entwicklungskonzept

### 2. concept de développement urbain

#### Städtebauliche Zielstellung

---

##### *a) l'identité et la programmation urbaine par quartier et par îlot*

- » Die Entwicklung dieser Fläche stellt einer kohärenten Nutzung einer Baulücke im bestehenden Siedlungskörper entsprechen.
- » Die Bebauung soll sich hinsichtlich der Gebäude-Volumetrie und Geschossigkeit an die umgebende Einfamilienhausbebauung orientieren.
- » Die an der Straße bestehende Birkenreihe soll erhalten und in das Konzept integriert werden.

#### Erschließungsflächen

---

##### *b) l'ordre de grandeur des surfaces à céder au domaine public*

Der Umfang der öffentlichen Flächen (Erschließung, Aufenthaltsbereiche, Retention,...), die im Rahmen des PAP an die Gemeinde abgetreten werden müssen, liegt deutlich unter 25%.

Im Rahmen der Konvention zum PAP wird ggf. eine Entschädigung nach Art. 34 (2) des Kommunalplanungsgesetzes geregelt.

#### Öffentlicher Raum

---

##### *c) la localisation, la programmation et les caractéristiques des espaces publics*

Nicht von Belang.

#### Funktionale Verknüpfung

---

##### *d) les jonctions fonctionnelles des différentes fonctions inter- et intra-quartiers*

Die Fläche ist über die bestehenden Wegeverbindungen an den Ortskern und die nahegelegenen Funktionen angebunden.

#### Bauliche Integration

---

##### *e) les interfaces entre îlots et quartiers, notamment l'intégration, les gabarits, l'agencement des volumes*

Es sollen ortstypische Einfamilienhäuser entstehen, die sich in das Orts- und Landschaftsbild einfügen. Daher soll sich die Volumetrie an jener der umliegenden Bebauung orientieren.

#### Zentralität

---

##### *f) les centralités, notamment les fonctions, les densités, les espaces publics*

Das Wohnen bildet die zentrale Nutzung des vorliegenden Schéma Directeur. Es werden keine weiteren zentralen Funktionen erfüllt.

## Städtebauliche Koeffizienten

HAB-1					
COS	max.	0,45	CUS	max.	0,7
	min.	-		min.	-
CSS	max.	0,5	DL	max.	25
				min.	-

### g) la répartition sommaire des densités

**COS:** Coefficient d'occupation du sol – le rapport entre la surface d'emprise au sol des constructions et la surface du terrain à bâtir net

**CUS:** Coefficient d'utilisation du sol – le rapport entre la somme des surfaces construites brutes de tous les niveaux et la surface totale du terrain à bâtir brut

**CSS:** Coefficient de scellement du sol – le rapport entre la surface de sol scellée et la surface du terrain à bâtir net

**DL:** Densité de logement – le rapport entre le nombre d'unités de logement et le terrain à bâtir brut

Bei einer Flächengröße von 0,12 ha und einer *Densité de logement* (DL) von 25 Wohneinheiten pro ha, ergibt sich auf der Fläche des vorliegenden *Schéma Directeur* ein Bebauungspotenzial von 3 neuen Wohneinheiten.

## Typologien und Funktionsmischung

### h) la typologie et la mixité des constructions

- » Die vorwiegende Funktion des vorliegenden *Schéma Directeur* ist das Wohnen in Einfamilienhäusern.

## Ausgleichsmaßnahmen

### i) les mesures destinées à réduire l'impact négatif des contraintes existantes et générées

Nicht von Belang.

## Raumsequenzen und Sichtachsen

### j) les axes visuels à conserver, les séquences visuelles et seuils d'entrée

Nicht von Belang.

## Schutz und Inwertsetzung des baulichen und natürlichen Erbes

### k) les éléments identitaires bâtis et les éléments identitaires naturels sauvegarder respectivement à mettre en évidence

Die geschützte Birkenreihe im Straßenraum ist zu erhalten und in das Konzept zu integrieren.

Laut dem *Plan de zones archéologiques* ist ein Teil der Fläche als *Terrain avec des vestiges archéologiques connus* eingestuft. Es ist empfohlen, das CNRA im Vorfeld weiterer Planungen für das Gebiet zu kontaktieren. Eventuell sind Probegrabungen durchzuführen.

## 3 Mobilität und technische Infrastrukturen

### 3. concept de mobilité et d'infrastructures techniques

#### Verbindungen

---

##### a) les connexions

Die verkehrliche Erschließung des vorliegenden Schéma Directeur erfolgt direkt über die bestehende Rue de Luxembourg. Es ist keine neue Erschließungsstraße notwendig. Die Erschließung soll den Erhalt der Birkenreihe entlang der Straße gewährleisten.

#### Verkehrsnetz

---

##### b) la hiérarchie du réseau de voirie distinguant les différents déplacements motorisés et non motorisés, la configuration des voies de circulation et des liaisons piétonnes, cyclables et routières

- » Die vorhandene Verkehrshierarchie bleibt bestehen.

#### Parkraumkonzept

---

##### c) un concept de stationnement

- » Pro Wohneinheit sollen jeweils 2 PKW-Stellplätze auf dem Privatgrundstück vorgesehen werden (z.B. in Form von Stellplätzen, Carports oder Garagen).

#### ÖPNV

---

##### d) les accès au transport collectif

Die Bushaltestelle „Bous, Kapell“ an der Rue de Luxembourg befindet sich in ca. 190 m Entfernung. Über diese Bushaltestelle ist folgende Buslinienverbindungen möglich: 160 (Luxembourg – Stadtbredimus – Remich).

#### Technische Infrastrukturen

---

##### e) les infrastructures techniques majeures, notamment l'évacuation des eaux pluviales

Die Lage des Gebiets an der Rue de Luxembourg ermöglicht eine einfache Anbindung an die bestehenden Netze der Wasserversorgung, Abwasserentsorgung, Stromversorgung und Telekommunikation.

## 4 Landschaft

### 4. concept de mise en valeur des paysages et des espaces verts intra-urbains

#### Integration in die Landschaft

---

*a) l'intégration au paysage par la délimitation de la zone verte compte tenu des contraintes telles que la topographie, les structures végétales en place ainsi que l'impact visuel;*

Nicht von Belang.

#### Grünzüge und Biotopvernetzung

---

*b) les coulées vertes et le maillage écologique*

Nicht von Belang.


#### Geschützte Biotope

---

*c) les biotopes à préserver.*

Die geschützte Birkenreihe entlang der Straße ist zu erhalten und in das Konzept zu integrieren. Sie ist im PAG als „zone de servitude « urbanisation – éléments naturels »“ ausgewiesen.

Abbildung 3 Auszug Biotopkataster

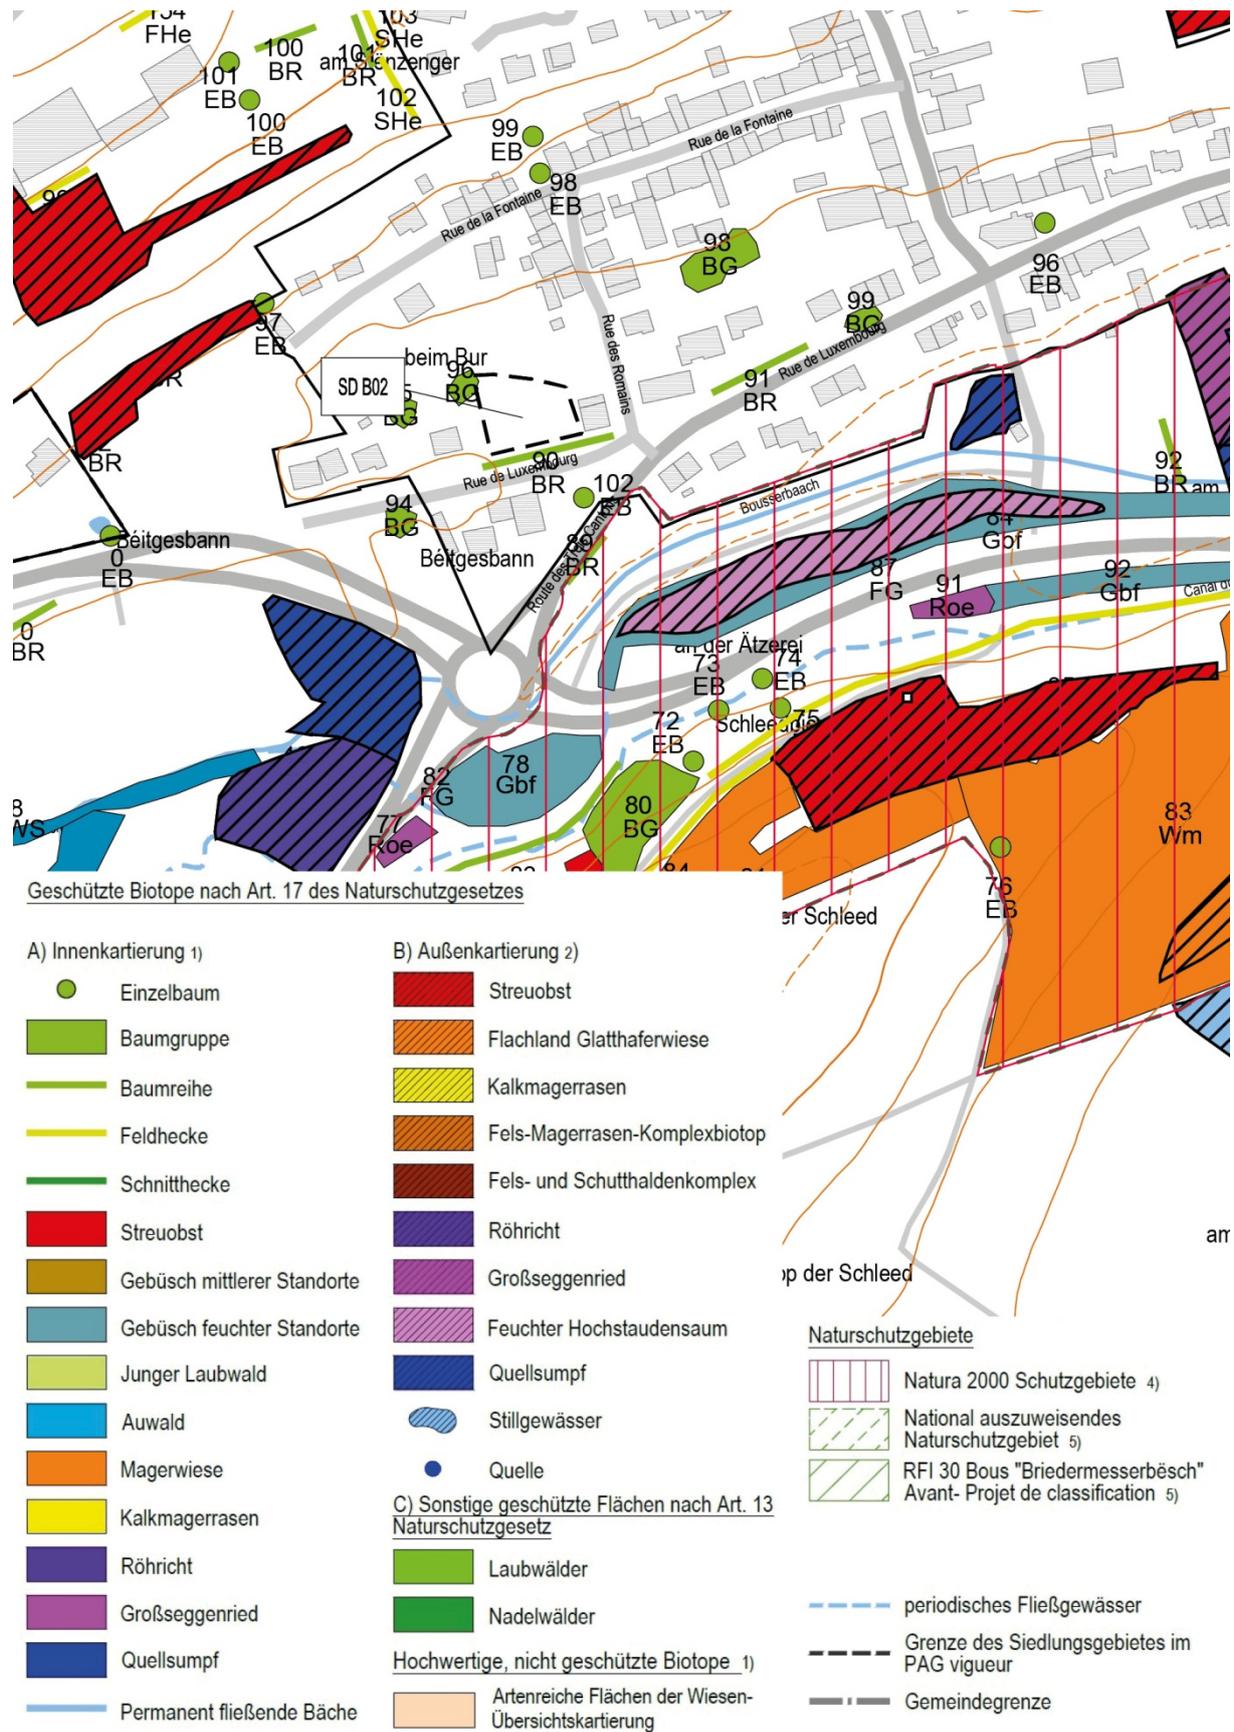

Quelle: Biotopkataster Bous, Zeyen+Baumann 2016

## 5 Umsetzungskonzept und Phasierung

### 5. concept de mise en oeuvre

#### Umsetzungsprogramm

---

##### *a) le programme de réalisation du projet*

Zur Realisierung des Projektes sind die zuständigen Verwaltungen wie beispielsweise die Gemeindeverwaltung, die *Administration des Ponts et Chaussées*, das Umweltministerium sowie die *Administration de la Gestion de l'Eau* zu beteiligen.

Das *Centre National de recherche archéologiques* ist im Vorfeld weiterer Plaungsschritte zu kontaktieren. Es sind Probeuntersuchungen durchzuführen, um das Vorhandensein von archäologischen Überresten auf der Fläche festzustellen bzw. auszuschließen.

#### Machbarkeit

---

##### *b) la faisabilité*

Das Gebiet setzt sich insgesamt aus einer Parzelle zusammen.

#### Phasierung der Entwicklung

---

##### *c) le phasage de développement*

Das Gebiet des Schéma Directeur kann in einer Entwicklungsphase realisiert werden.

#### PAP

---

##### *d) le cas échéant, la délimitation sommaire du ou des plans d'aménagement particulier*

Für die Fläche ist ein PAP auszuarbeiten.

## 6 Anhang: Allgemeine Gestaltungsempfehlungen

### Planung von Neubaugebieten

---

**Avant-projet de plan directeur sectoriel Logement**, Ministère de l'Intérieur et de l'Aménagement du Territoire \_ DATer / Ministère des Classes moyennes, du Tourisme et du Logement, 2009

[http://www.dat.public.lu/publications/documents/avant\\_projet\\_plan\\_sectoriel\\_logement/av\\_pr\\_oj\\_ps\\_logement.pdf](http://www.dat.public.lu/publications/documents/avant_projet_plan_sectoriel_logement/av_pr_oj_ps_logement.pdf)

**Energie und Ortsplanung**, Arbeitsblätter für die Bauleitplanung Nr.17, Oberste Baubehörde im Bayerischen Staatsministerium des Innern

<http://www.bestellen.bayern.de/shoplink/03500078.htm>

**Energieeffiziente Kommunalplanung, Arbeitshilfe Energie & Urbanismus**, myenergy Luxembourg, 2015

<http://www.pacteclimat.lu/download/638/arbeitshilfe-energieeffiziente-kommunalplanung-.pdf>

**Landschaftsgerechte und ökologische Wohnbaugebiete**, Ministère de l'Environnement, Administration des Eaux et Forêts, Arrondissement Sud de la Conservation de la Nature, 2007

[http://www.environnement.public.lu/conserv\\_nature/publications/Landschaftsgerechte\\_und\\_Oekologische\\_Wohnbaugebiete/landschaftsgerechte\\_und\\_oekologische\\_Wohngebiete.pdf](http://www.environnement.public.lu/conserv_nature/publications/Landschaftsgerechte_und_Oekologische_Wohnbaugebiete/landschaftsgerechte_und_oekologische_Wohngebiete.pdf)

**Leitfaden für eine energetisch optimierte Stadtplanung**, Stadt Essen, Amt für Stadtplanung und Bauordnung, 2009

[http://media.essen.de/media/wwwessende/aemter/61/dokumente\\_7/aktionen/klimaschutz/Leitfaden\\_fuer\\_energetisch\\_optimierte\\_Stadtplanung.pdf](http://media.essen.de/media/wwwessende/aemter/61/dokumente_7/aktionen/klimaschutz/Leitfaden_fuer_energetisch_optimierte_Stadtplanung.pdf)

**Planungsleitfaden. 50 Solarsiedlungen in Nordrhein-Westfalen**, EnergieAgentur.NRW, 2008

[http://www.energieregion.nrw.de/database/data/datainfopool/Planungsleitfaden2008\\_080211.pdf](http://www.energieregion.nrw.de/database/data/datainfopool/Planungsleitfaden2008_080211.pdf)

### Öffentlicher Raum, Freiraum

---

**Les espaces publics et collectifs**, Ministère de l'Intérieur et de l'Aménagement du Territoire, 2005

[http://www.miat.public.lu/publications/amenagement\\_communal/espaces\\_publics\\_collectifs/espaces\\_publics.pdf](http://www.miat.public.lu/publications/amenagement_communal/espaces_publics_collectifs/espaces_publics.pdf)

**Nature et construction**, Recommandations pour l'aménagement écologique et l'entretien extensif le long des routes et en milieu urbain, Ministère du Développement Durable et des Infrastructures, 2013

[http://www.environnement.public.lu/conserv\\_nature/publications/nature\\_et\\_construction/PDF\\_nature\\_construction.pdf](http://www.environnement.public.lu/conserv_nature/publications/nature_et_construction/PDF_nature_construction.pdf)

**Leitfaden : Naturnahe Anlage und Pflege von Parkplätzen**, Administration des Eaux & Forêts, Service de la Conservation de la Nature, 2008

[http://www.environnement.public.lu/conserv\\_nature/publications/naturnahe\\_anlage\\_parkplaetzen/Brochure\\_naturnahe\\_anlage\\_parkplaetzen.pdf](http://www.environnement.public.lu/conserv_nature/publications/naturnahe_anlage_parkplaetzen/Brochure_naturnahe_anlage_parkplaetzen.pdf)

Regenwasser, Renaturierung

---

**Leitfaden zum Umgang mit Regenwasser in Siedlungsgebieten Luxemburgs**, Administration de la Gestion de l'Eau

[http://www.eau.public.lu/publications/brochures/Regenwasserleitfaden/Leitfaden\\_pdf.pdf](http://www.eau.public.lu/publications/brochures/Regenwasserleitfaden/Leitfaden_pdf.pdf)

[http://www.eau.public.lu/publications/brochures/Regenwasserleitfaden2/Leitfaden\\_2013\\_pdf.pdf](http://www.eau.public.lu/publications/brochures/Regenwasserleitfaden2/Leitfaden_2013_pdf.pdf)

**Renaturation des cours d'eau – Restauration des habitats humides**, Ministère de l'Environnement & Ministère de l'Intérieur et de l'Aménagement du Territoire, 2008

[http://www.environnement.public.lu/conserv\\_nature/publications/renaturation\\_habitats\\_humides/Renaturation\\_des\\_cours\\_d\\_eau\\_-\\_restauration\\_des\\_habitats\\_humides\\_-\\_light.pdf](http://www.environnement.public.lu/conserv_nature/publications/renaturation_habitats_humides/Renaturation_des_cours_d_eau_-_restauration_des_habitats_humides_-_light.pdf)