VUE EN PLAN 1:250

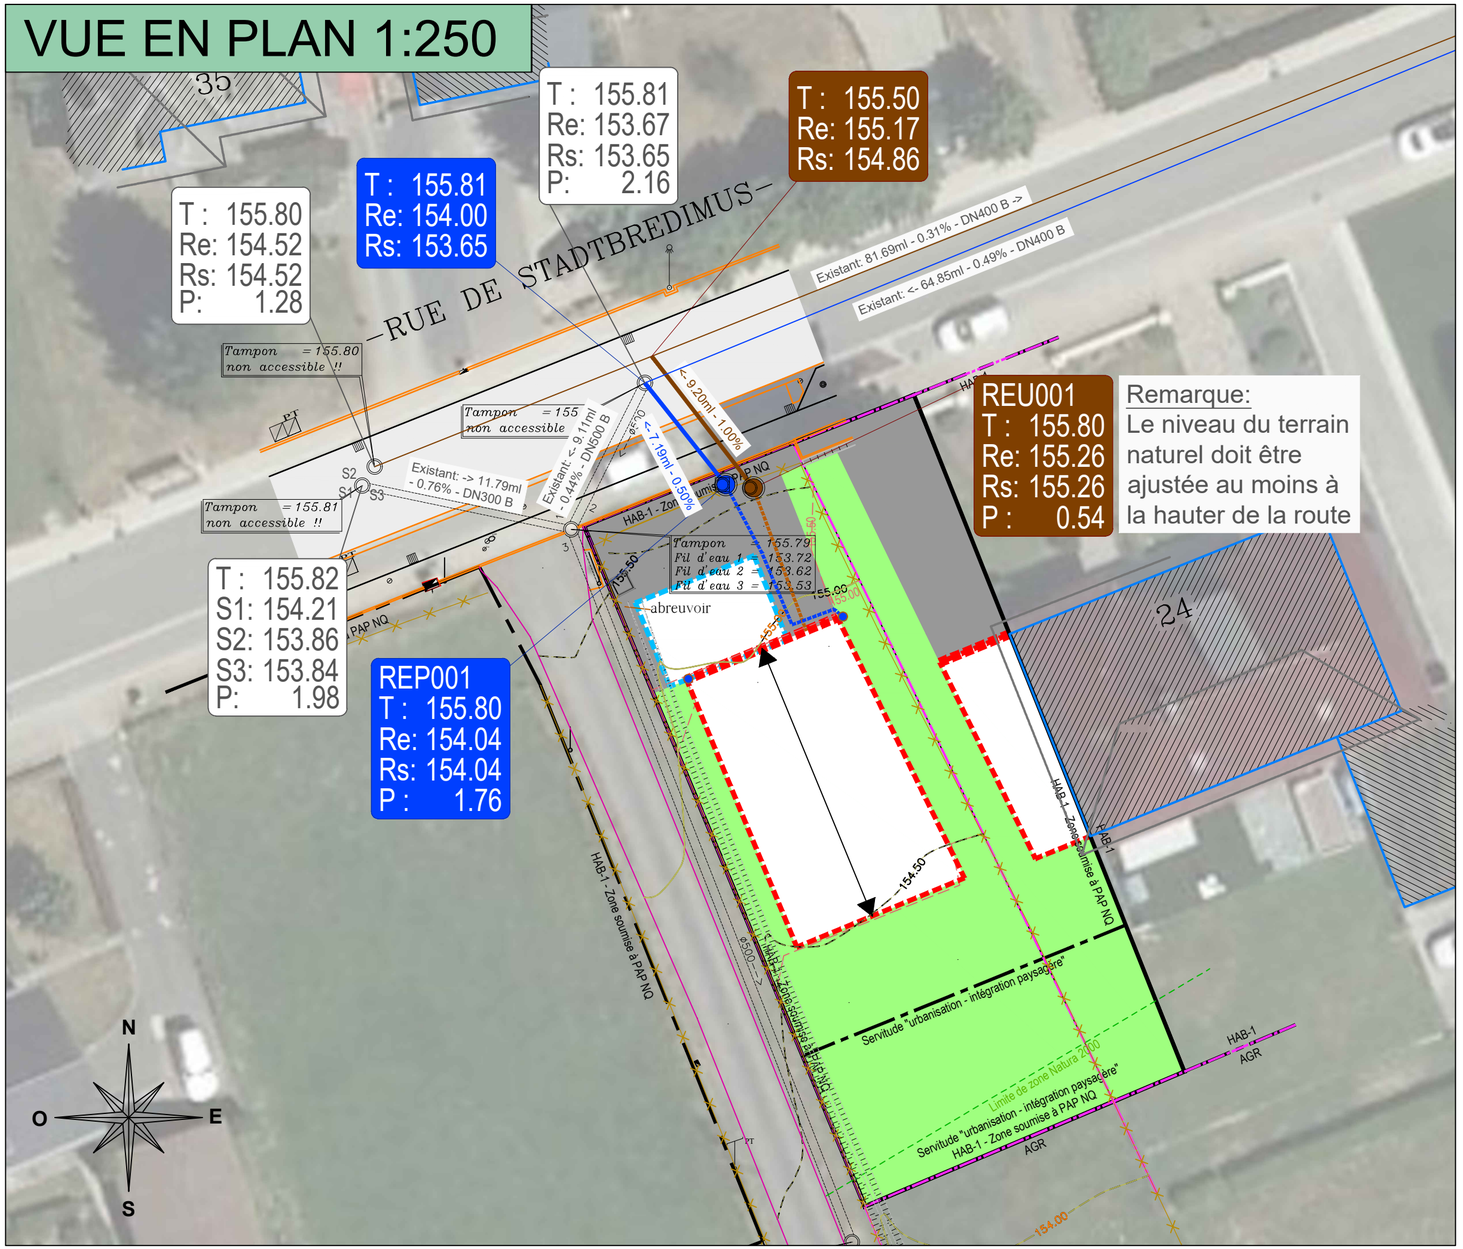

LEGENDE

EXISTANT

Canalisation existante levée LP

Tampon = 294.36
Fil d'eau = 292.40

Regard existant levé LP

PROJET

Canalisation eaux pluviales projetée

Canalisation eaux usées projetée

Branchement eaux pluviales projeté

Branchement eaux usées projeté

DATE	INDICE	MODIFIÉ PAR	VÉRIFIÉ PAR	MODIFICATION
27.01.21	B	AGS	YBD	Modification PAP et branchement
02.11.20	A	AGS	YBD	Modification d'assainissement

DESSINÉ : Andreas Gross | VÉRIFIÉ : Yves Bellwald | CONTRÔLÉ : Thomas Biendel

CLIENT :

M Carlo Muller-Biwer
6 rue de Luxembourg

CHANTIER :

Commune de Bous
“Herdermillen” à Bous
L -5408 Bous

OBJET :

Concept d'assainissement
Vue en plan

LUXPLAN S.A.
Ingénieurs conseils

P.A.C. 85/87 - BP:108
L - 8303 Capellen
G.-D. de Luxembourg
Tél: (+352) 26 39 0-1
Fax: (+352) 30 56 09
E-mail: info@luxplan.lu
http://www.luxplan.lu

ÉCHELLE : 1/250

FICHIER : R:\2019\20190387U_LP_Herdermillen_Bous\D_Plans\D6_Hydro

DATE : 04.09.2020

PHASE : AVP

PLAN N° : 20190387 -LP- HA001

IND. B