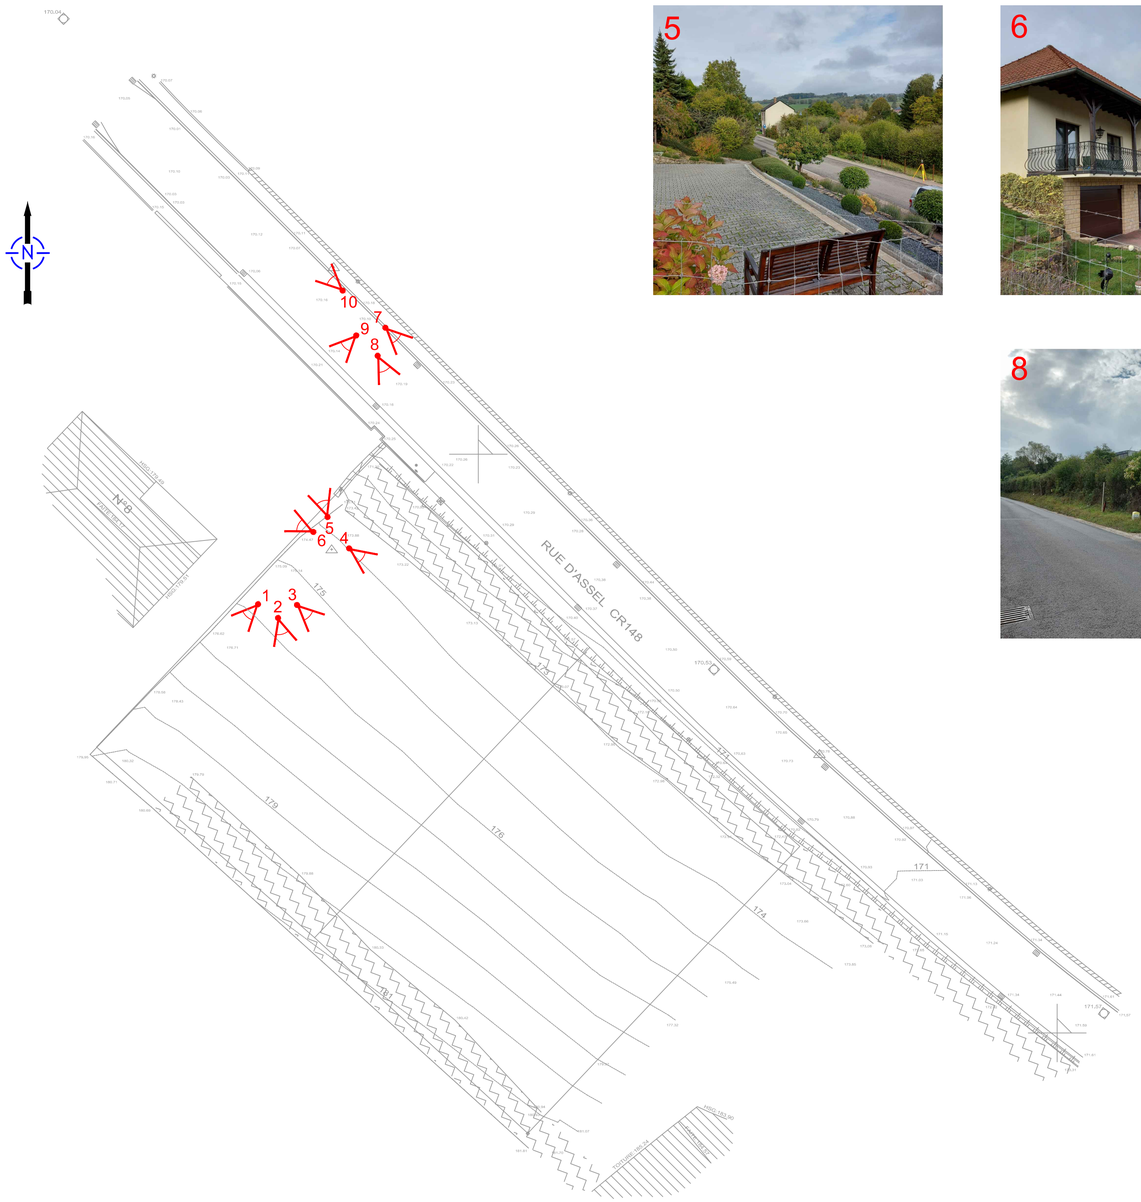

G:\ROUTE\201063 - P.A.P. Rue de Assel à Rolling\02 Plâne - Plans\01 PAP\02 Projet PAP\201063-1-02.dwg

INDICE	DESSINE	DATE	CONTROLE	MODIFICATION

M.OUVRAGE : Madame Schmit Christiane

Dessiné par : FMO
Date : 20.09.2019
Signature :

PROJET : P.A.P. 'Rue de Assel' à Rolling

Contrôlé par : TMO
Date : 20.09.2019
Signature :

OBJET : Levé topographique avec prises de photos

Responsable : MUR
Date : 20.09.2019
Signature :

bEST INGENIEURS-CONSEILS
Bureau d'Etudes et de Services Techniques
2, rue des Sapins L-2513 Senningerberg
Tél. : 349090 Fax: 349433
E-mail : best@best.lu

Echelle : 1 / 250

N° DU PLAN : 201063 000 002

1400*891