CAMION POUBELLE
COURBES DE BRAQUAGE

MULFZG3 — Meter

Breite	: 2.50
Achsbreite inkl Reifen	: 2.50
Zeit zw. Lenkeinschlägen	: 6.0
Lenkwinkel	: 34.9

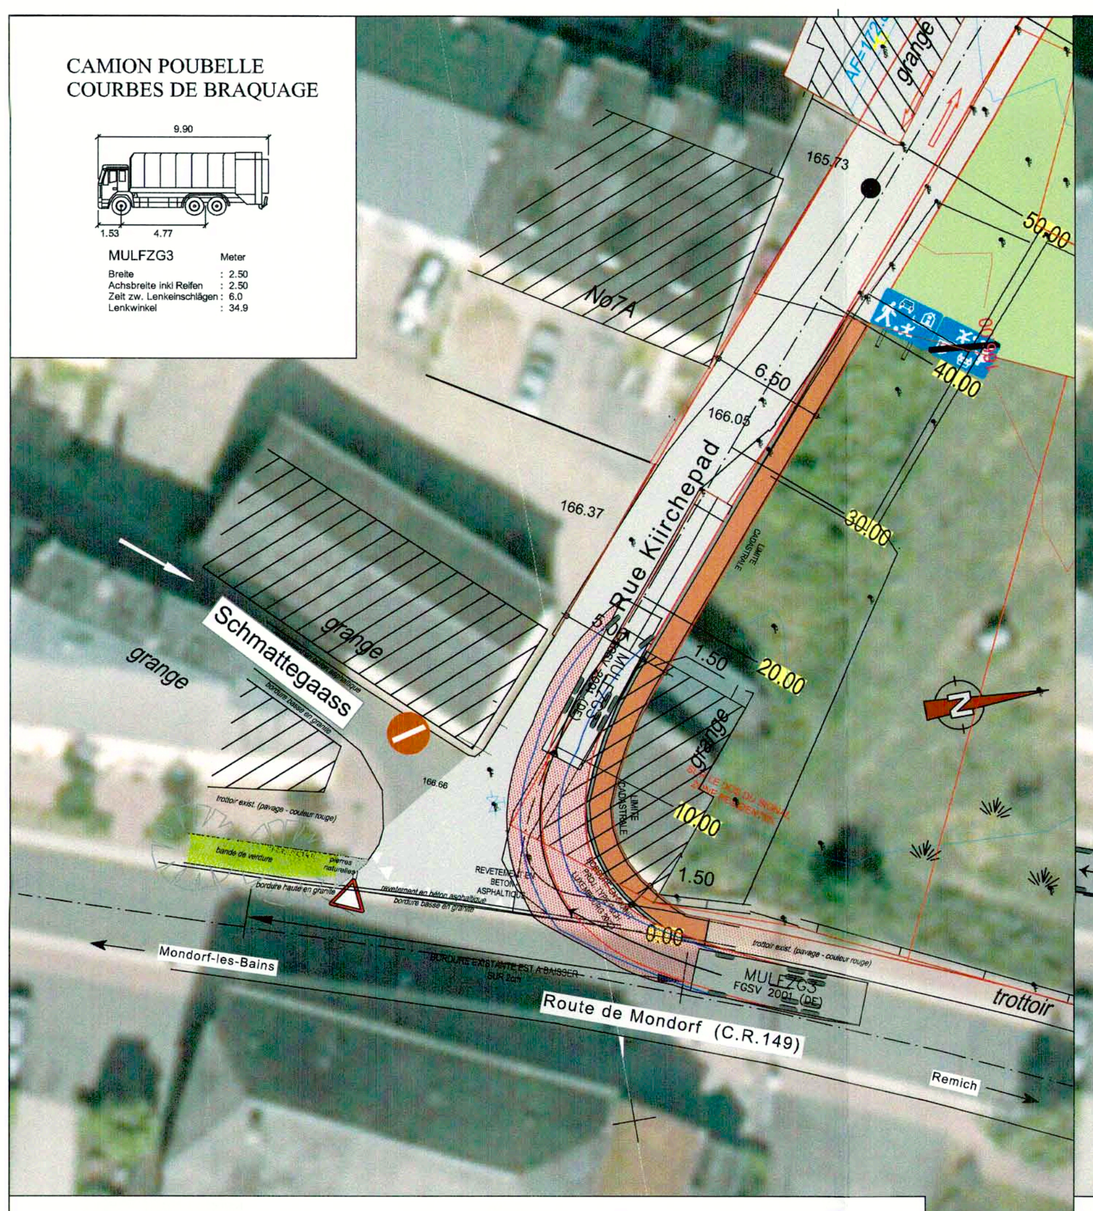

COURBES DE BRAQUAGE - ENTREE

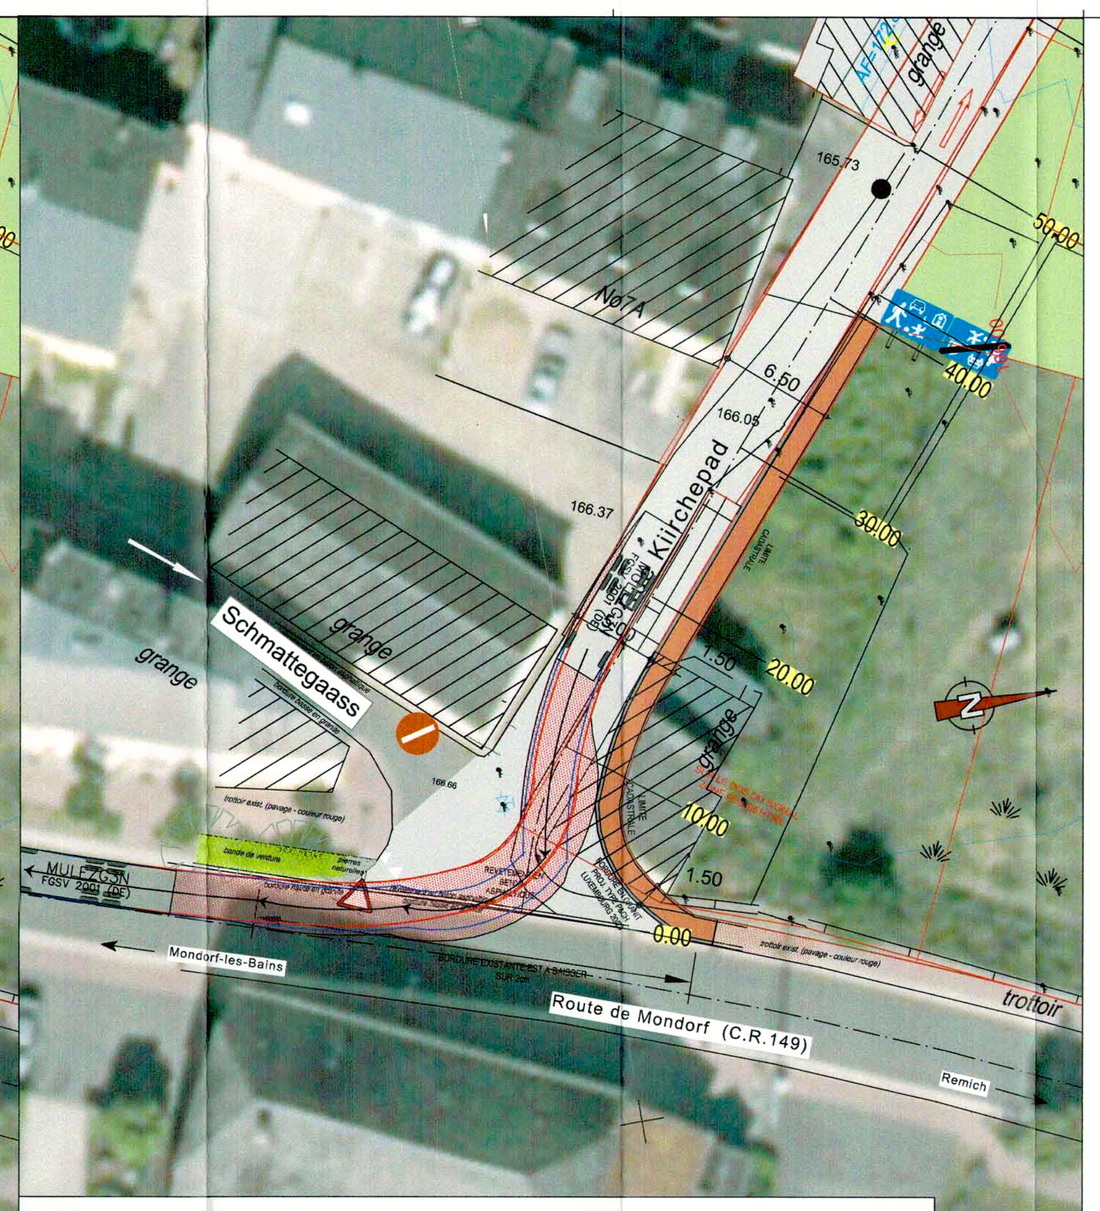

COURBES DE BRAQUAGE - SORTIE

PROFIL EN LONG Echelle 1 : 500/50

H	= 200.00 m
T	= 4.64 m
f	= 0.05 m
km	0+008.00
h TS	= 166.60 m

ohne Ausrundung
km 0+000.20
h TS = 166.40 m

ohne Ausrundung
km 0+000.00
h TS = 166.38 m

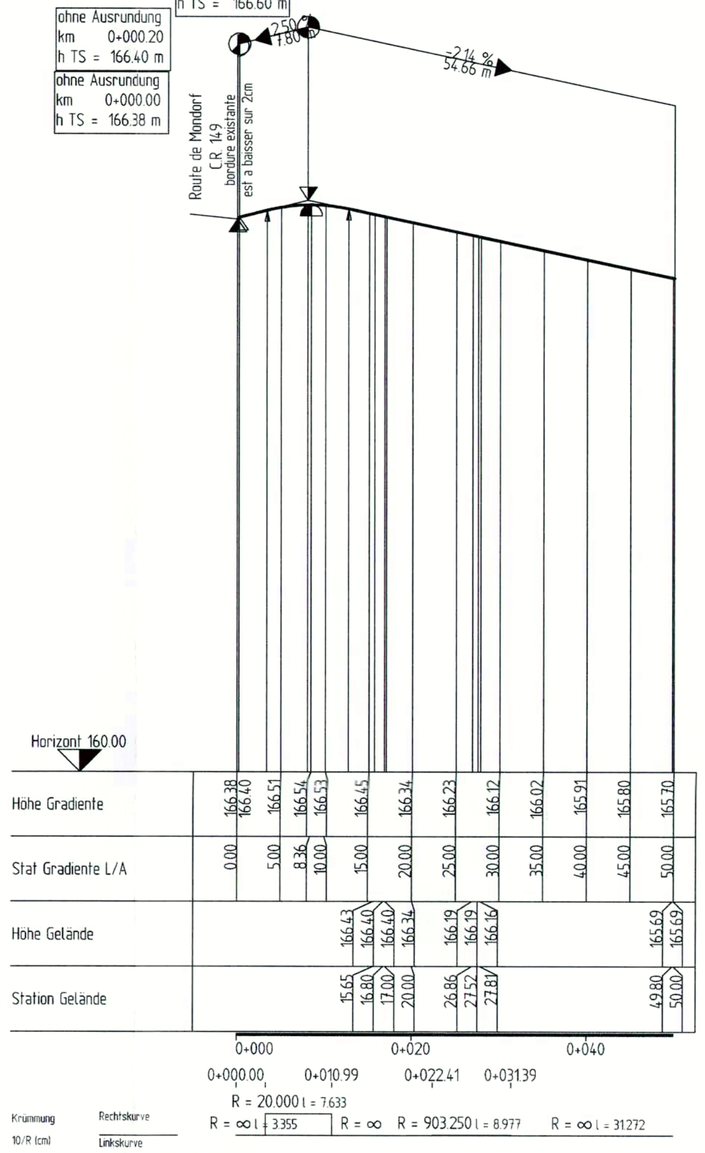

Horizont 160.00

Höhe Gradiente	166.38	166.20	166.11	166.04	166.03	166.15	166.34	166.23	166.12	166.02	165.91	165.80	165.70
Stat Gradiente L/A	0.00		5.00	8.36	10.00	15.00	20.00	25.00	30.00	35.00	40.00	45.00	50.00
Höhe Gelände						166.43	166.40	166.36		166.79	166.73	166.64				165.69	165.69
Station Gelände						15.65	16.68	21.00	20.00	26.86	27.52	27.81				49.98	50.00

0+000 0+020 0+040

0+000.00 0+010.99 0+022.41 0+031.39

R = 20.000 l = 7.633

Krümmung 1/R (cm) | Rechtskurve | Linkskurve

R = ∞ l = 3.355 | R = ∞ | R = 903.250 l = 8.977 | R = ∞ l = 31.272

SITUATION EXISTANTE

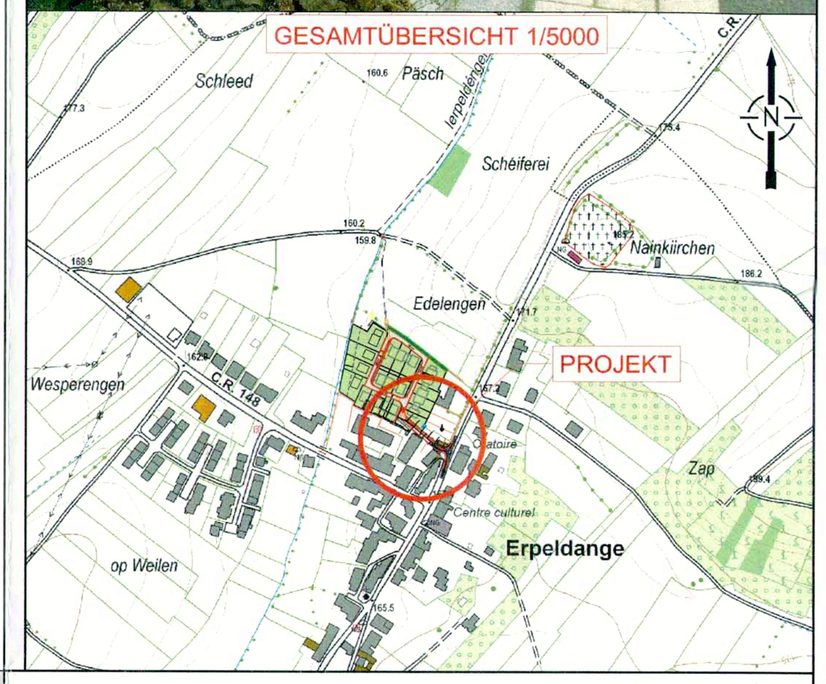

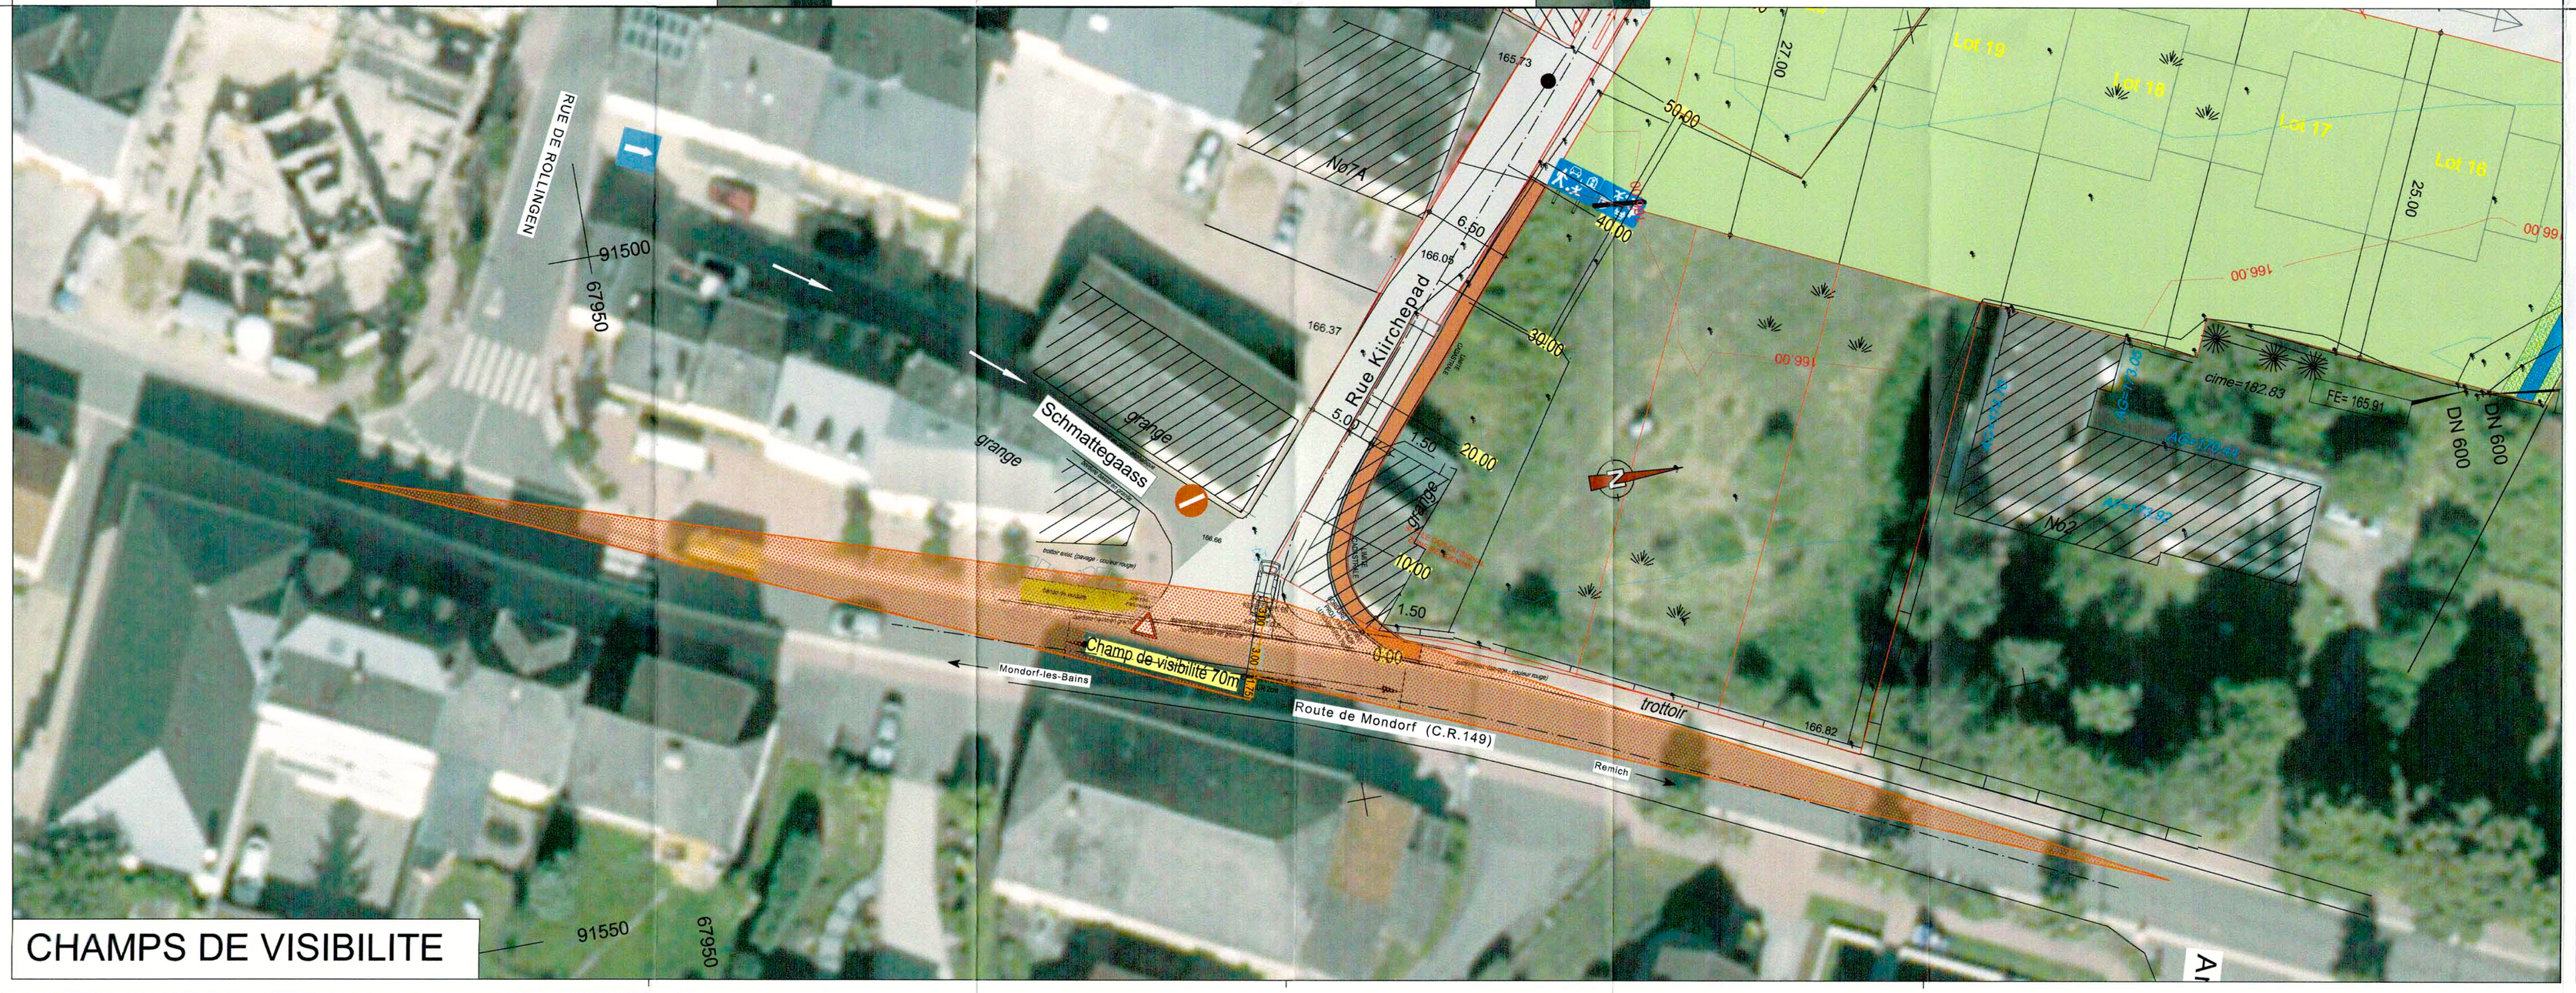

CHAMPS DE VISIBILITE

Vu pour rester annexé à la permission de voirie de ce jour, n° 1239-17-01

Remich, le 08 NOV. 2017

Le préposé du service régional

Vu pour rester annexé à la permission de voirie de ce jour, N° 1239-17-01

Luxembourg, le 27 novembre 2017
Pour le Ministre du Développement durable et des Infrastructures,
Le Conseiller de Direction 1ère classe

© Origine Cadastre: droits réservés à l'Etat du Grand-Duché de Luxembourg (2014) - copie et reproduction interdites

INDICE	DESSINE	DATE	CONTROLE	MODIFICATION	N° CAD: 161050-1-201f.dwg
f	SJA	29.09.2017	JSC	Déplacement du panneau B1, adaptation des courbes de braquage	
e	RIO	12.06.2017	JSC	Aménagement du passage piéton pour personnes à mobilité réduite	
d	RIO	07.02.2017	JSC	Modification courbe de braquage sortie	
c	RIO	01.02.2017	JSC	Ajout signalisation sens unique rue "Schmattegaas" + courbe de braquage sortie	
b	RIO	13.10.2016	JSC	Modification du passage piéton de l'entrée	
a	SJA	22.06.2016	JSC	AJOUTE PROFIL EN LONG, RAYONS GAUCHE	

M. OUVRAGE : CKM PROMOTION IMMOBILIERE

Dessiné par : SJA Date : 30.06.2016 Signature :

PROJET : PAP RUE KIIRCHEPAD A ERPELDANGE/BOUS

Contrôlé par : JSC Date : 30.06.2016 Signature :

OBJET : PLAN DE SITUATION - VARIANTE ACCES VERS ROUTE DE MONDORF

Responsable : JMT Date : 30.06.2016 Signature :

BEST INGENIEURS-CONSEILS
Bureau d'Etudes et de Services Techniques
2, rue des Sapins L-2513 Senningerberg
Tél. : 349090 Fax: 349433
E-mail : best@best.lu

Echelle : 1 : 250, 1 : 500/50

N° DU PLAN : 161050-1-201f
Avant-Projet

TOUTES LES MESURES SONT A VERIFIER SUR PLACE PAR L'ENTREPRENEUR