TERRA G.O. S.à r.l
4, Rue Albert Simon L-5315 CONTERN

no mes. **903**

Commune de BOUS | **Section A de Bous**

Référence TERRA G.O. : 2021208BOUS
Référence CADASTRE : 22 / 203150

levé par: GK + AD
Dessiné par: GK

Echelle: 1/500

Lieu et Date : Contern, le 6 octobre 2022

Signature :

L'ingénieur : **Philippe JOUANNETAUD** , géomètre officiel

LEGENDE DES PARCELLES

Commune de BOUS			Section A de Bous			
Numéro	**Nature**	**Occupation**	**Contenance ha**	**a**	**ca**	**Noms**
1708/8023	place			20	10	- LEYTEM Corinne p. 2/3 - ROCK Gilles p. 1/3

Numéro	Lieu-dit	Provenance de parcelle
1708/8023	Rue de Stadtbredimus	ENTIER 1707/5475, ENTIER 1707/5476, ENTIER 1708/5477 et ENTIER 1708/5478

REMARQUES :

- Ce plan est conforme au procès-verbal de bornage et de reconnaissance de limites en date du 5 août 2022.
- La parcelle figurant comme "place" sur ce plan ne peut être considérée comme "place à bâtir" qu'après obtention de toutes les autorisations prévues par la loi.
- La limite A-B non abornée contradictoirement ne peut être garantie.
- La légende des points et lignes peut être consultée sur www.cadastre.lu/fr/legende

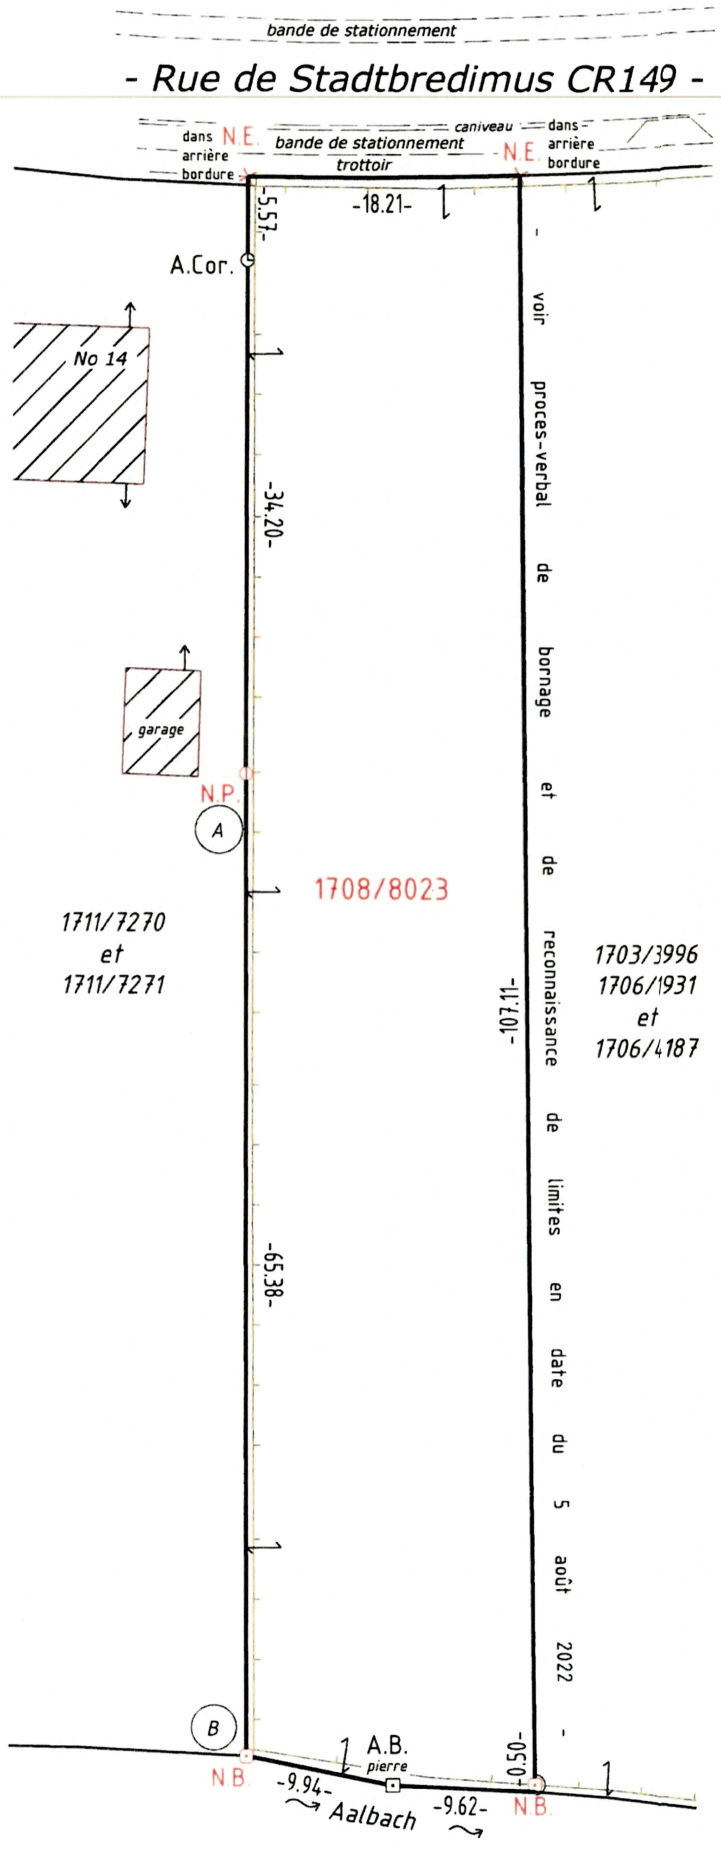

MENTION DE VALIDATION

suivant l'article 7(3) de la loi modifiée du 25 juillet 2002 portant réorganisation de l'administration du cadastre et de la topographie.

Le présent plan est conforme aux directives officielles et a été intégré aux archives cadastrales.

LE GOUVERNEMENT
DU GRAND-DUCHÉ DE LUXEMBOURG
Administration du cadastre
et de la topographie

Luxembourg, le 10/10/2022
Pour le Directeur

Claude SCHREINER, géomètre officiel

Légende des points:

- N.B. = nouvelle borne
- N.P. = nouveau piquet
- N.E. = nouvelle encoche
- A.Cor. = ancienne corniere
- A.B. = ancienne borne pierre
- flèchette d'appartenance parcelle
- flèche d'appartenance bâtiment