BEST G.O. s.à r.l.
2, rue des Sapins
L-2513 Senningerberg

Commune de BOUS **Section : B de ROLLING ET ASSEL**

Echelle : 1/250
Dessiné par : GSc Lieu et date : Senningerberg, le 31.08.2022 N° projet : 200207

L'ingénieur : HENIN Steve Ramses, géomètre officiel Signature :

PERIMETRE POUR PAP

CONTENANCE POUR PERIMETRE PAP :

TOTAL 00ha16a75ca

PARCELLES NOS 1107/3108 ET 1107/3109
EN ENTIER

REMARQUE :

- La légende des points et lignes peut être consultée sur www.cadastre.lu/fr/legende.

Légende :

PERIMETRE PAP
LIMITE CADASTRALE EXISTANTE

PROJET
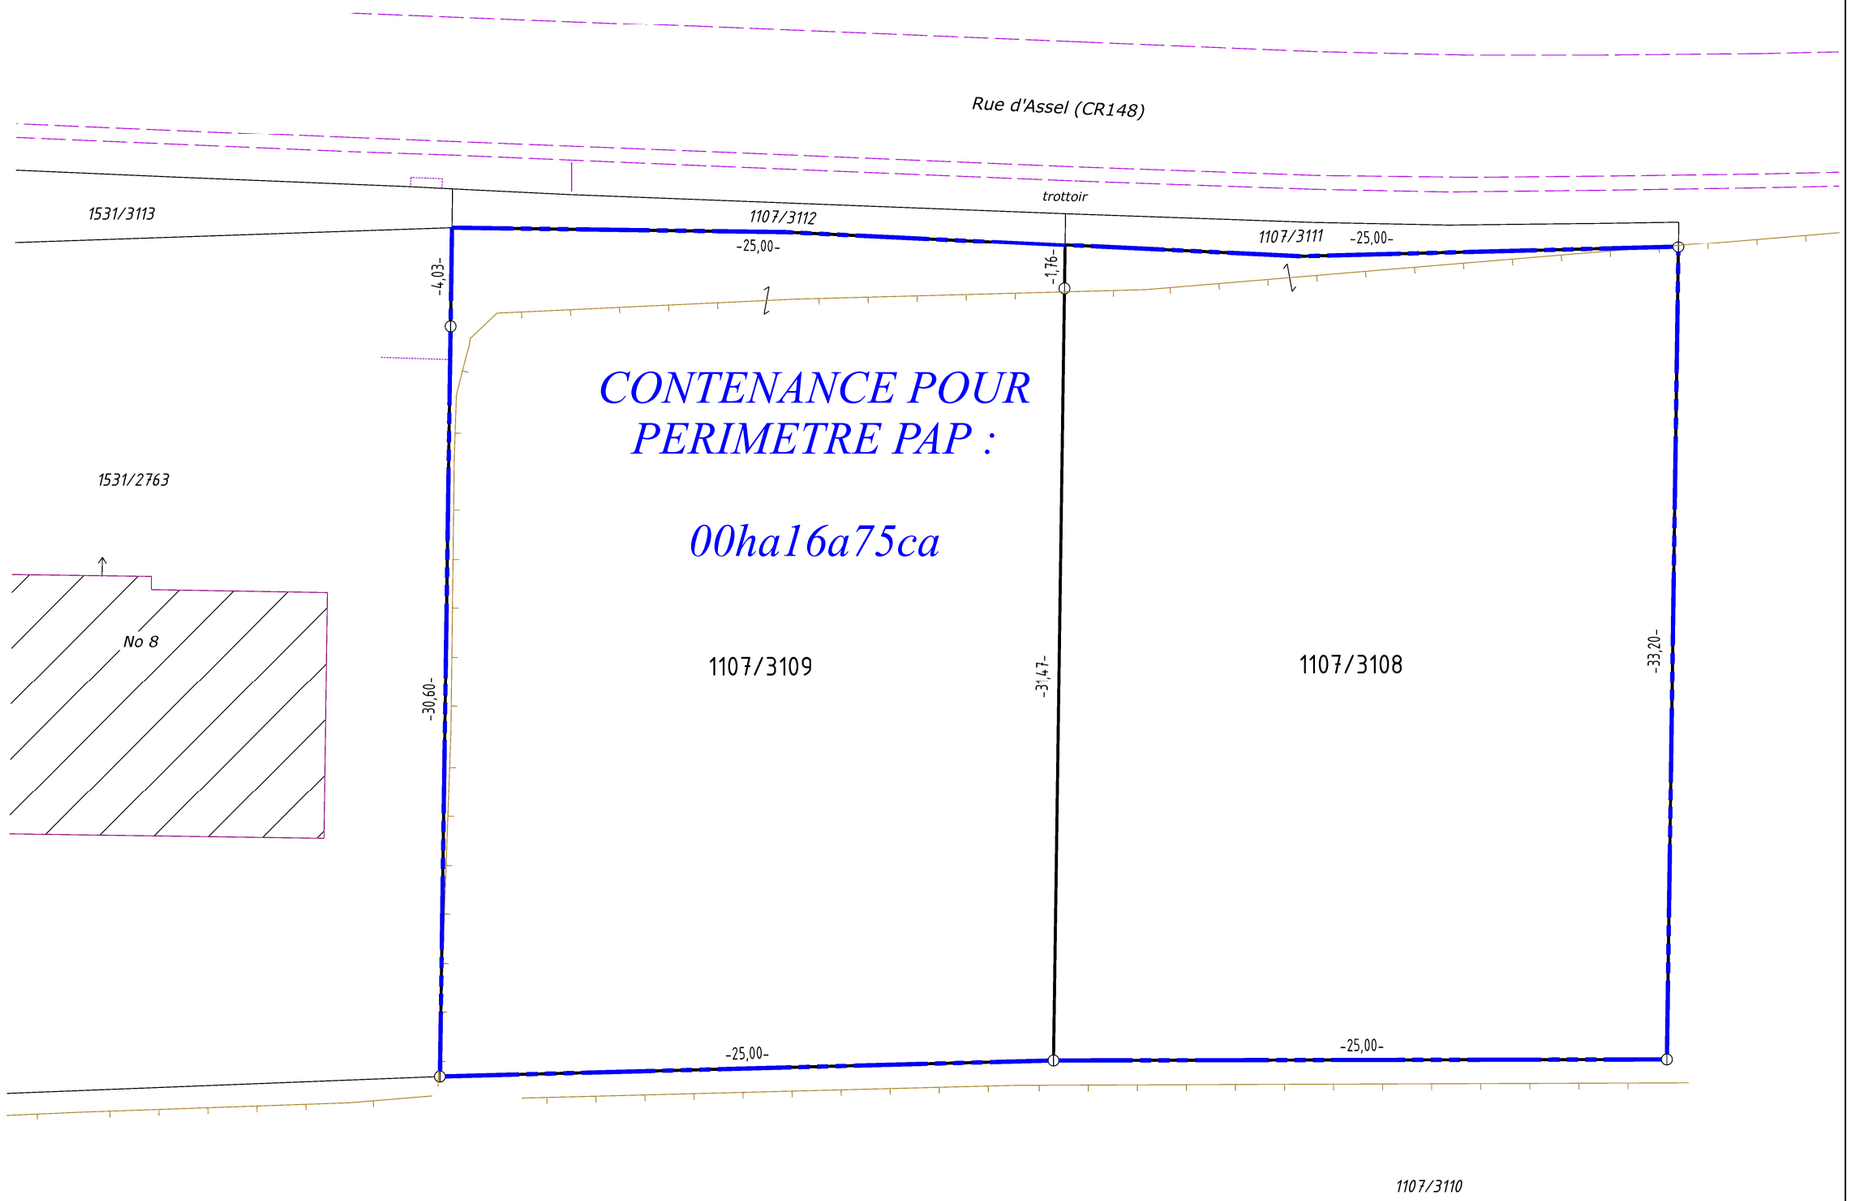
LE PRESENT PLAN NE VAUT PAS PLAN A L'ACTE.
DES RECTIFICATIONS SONT ENCORE POSSIBLES.