TERRA G.O. S.àr.l
85-87, Parc d'Activités L-8308 CAPELLEN

no mes. **803**

Commune de BOUS | **Section B de Rolling et Assel**

Référence TERRA G.O.: 2015149BOUS
Référence CADASTRE : 22/177025

levé par: HV + LP
Dessiné par: HV

Echelles : 1/250 et 1/1250

Lieu et Date : Capellen, le 11 décembre 2015

L'ingénieur : **Philippe JOUANNETAUD**, géomètre officiel

Signature :

Lieu-dit : **" Rue d'Assel "**

LEGENDE DES PARCELLES

Commune de BOUS | **Section B de Rolling et Assel**

Nouvelle(s) parcelle(s)

Numéro	Nature	Occupation(s)	Contenance ha	a	ca	Nom(s)
1107/3108	place		00	08	24	- SCHMIT Norbert
1107/3109	place		00	08	51	- SCHMIT Norbert
1107/3110	place occupée	bâtiment à habitation	00	65	02	- SCHMIT Norbert
1107/3111	place		00	00	31	- DOMAINE PUBLIC COMMUNAL
1107/3112	place		00	00	33	- DOMAINE PUBLIC COMMUNAL
1531/3113	place		00	00	63	- DOMAINE PUBLIC COMMUNAL

Numéro	Lieudit	Provenance des parcelles
1107/3108	Rue d'Assel	PARTIE 1107/2896
1107/3109	Rue d'Assel	PARTIE 1107/2896
1107/3110	Rue d'Assel	PARTIE 1107/2896
1107/3111	Rue d'Assel	SANS NUMERO CADASTRAL
1107/3112	Rue d'Assel	SANS NUMERO CADASTRAL
1531/3113	Rue d'Assel	SANS NUMERO CADASTRAL

REMARQUES :

- Les parcelles figurant comme "place" sur ce plan ne peuvent être considérées comme "place à batir" qu'après obtention de toutes les autorisations prévues par la loi.
- La contenance de la parcelle N°1107/3110 a été déterminée par soustraction de la contenance cadastrale, sans bornage, ni mensuration.
- Le présent plan est conforme à l'autorisation de morcellement datant du 8 décembre 2015.

MENTION DE VALIDATION

suivant la loi du 25.7.2002, article 7(3)

LE PRÉSENT PLAN EST CONFORME AUX DIRECTIVES OFFICIELLES ET EST INTÉGRÉ AUX ARCHIVES CADASTRALES.

LUXEMBOURG, le 18/12/2015
Pour le Directeur,

GILBERT BARZEN, géomètre officiel

Légende des points:

- ⊙N.P. = nouveau piquet fer
- ×N.E. = nouvelle encoche
- ⊕A.P. = ancien piquet fer
- \ signe d'appartenance
- ↑ flèche appartenance bâtiment

Extrait du plan cadastral

Echelle approximative : 1/250

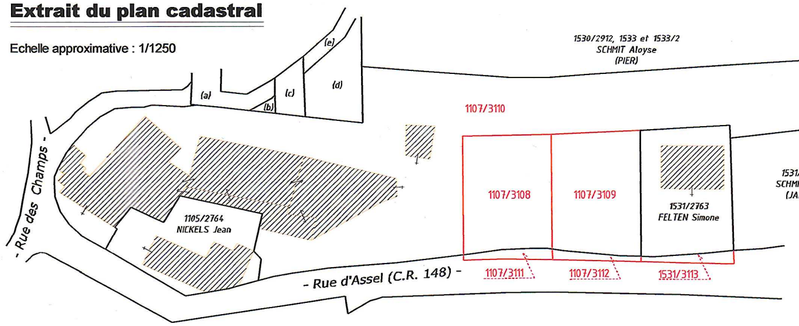

RELEVE PARCELLAIRE:
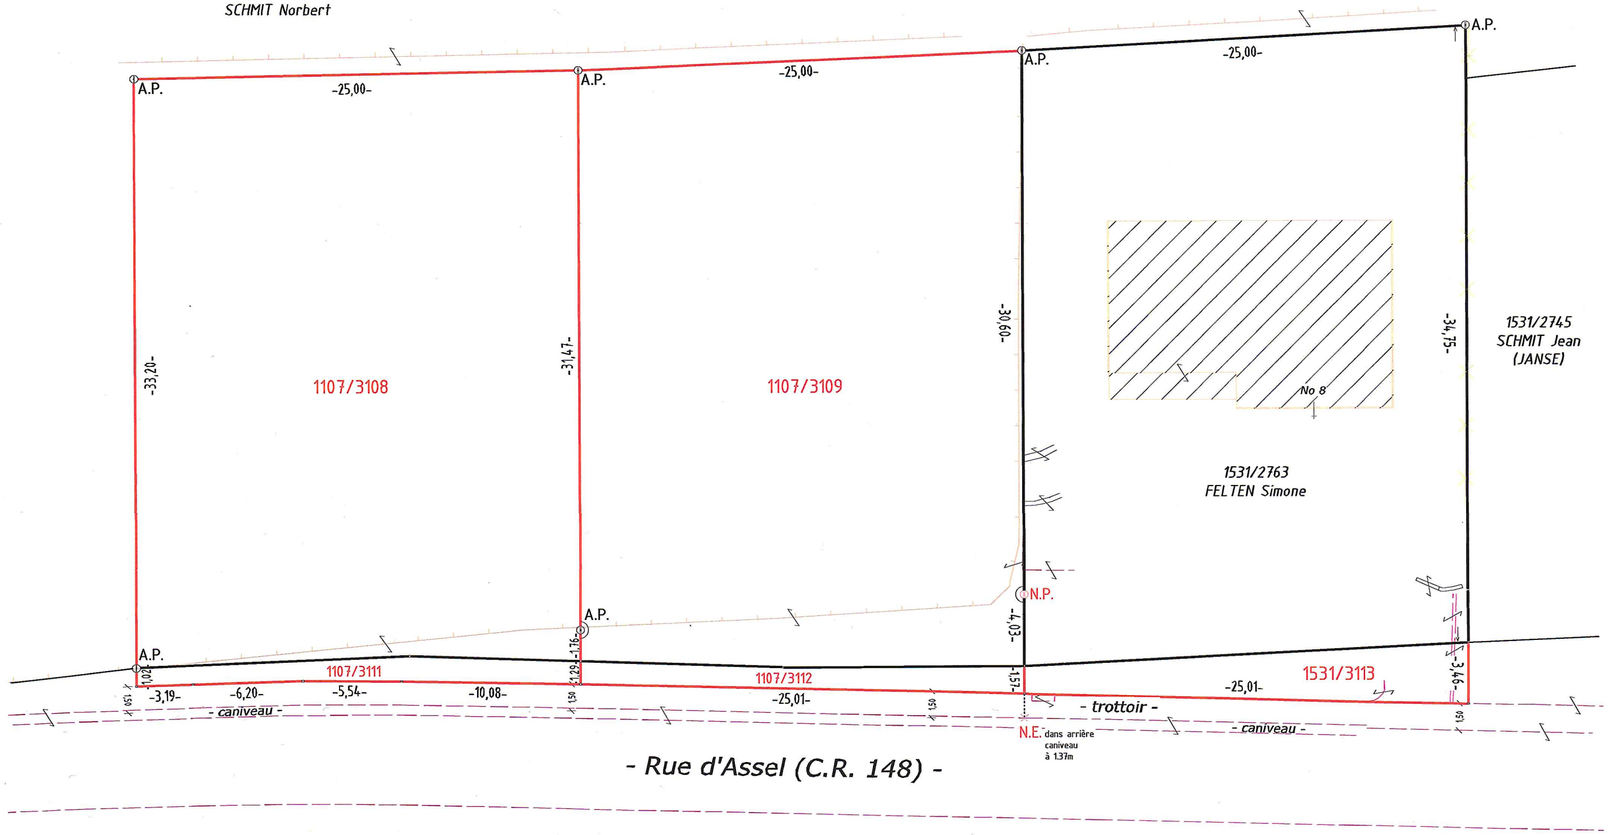
(a) 1526/275 et - BOUS, la Commune
1526/2851:
(b) 1526/2852: - GRUNEWALD Georges (WELLIONG)
(c) 1527/2853 et - SCHMIT Norbert
1527/2856:
(d) 1529/2854: - KLOPP Jean-Pierre
(COURTE, les Héritiers ROLLING)
(e) 1544/2903: - BOUS, la Commune